



ОФИЦИАЛЬНОЕ ПЕРИОДИЧЕСКОЕ ПЕЧАТНОЕ ИЗДАНИЕ ДЛЯ ПУБЛИКАЦИИ
МУНИЦИПАЛЬНЫХ ПРАВОВЫХ АКТОВ И ОФИЦИАЛЬНОЙ ИНФОРМАЦИИ
ГОРОДСКОГО ОКРУГА СРЕДНЕУРАЛЬСК

СООБЩЕНИЕ О ВОЗМОЖНОСТИ УСТАНОВЛЕНИЯ ПУБЛИЧНОГО СЕРВИТУТА

Управлением муниципальным имуществом администрации городского округа Среднеуральск рассматривается ходатайство АО «Облкоммунэнерго» об установлении публичного сервитута в целях размещения объекта электросетевого хозяйства: «Реконструкция ВЛ-6 кВ фид. «Каменный посёлок» (инв. № 00000320) от КРУН-6 кВ «СУГРЭС», г. Среднеуральск, № 86» в отношении земельных участков с кадастровыми номерами:

66:62:0103001:311	11	Свердловская область, г. Среднеуральск, ул. Уральская, 26Б
66:62:0104005:272	55	Свердловская область, г. Среднеуральск, ул. Ленина, земельный участок 6/2
66:62:0103001:335	8	Свердловская область, город Среднеуральск, северо-восточнее дома 26Б по улице Уральской
66:62:0104009:2	92	обл. Свердловская, г. Среднеуральск, ул. Дзержинского, дом 30
66:62:0103002:1	90	обл. Свердловская, г. Среднеуральск, ул. Набережная, дом 2а
66:62:0103002:1136	23	Свердловская область, г. Среднеуральск, ул. Набережная.
66:62:0101002:26	148	обл. Свердловская, г. Среднеуральск, ул. Ленина, дом 3а
66:62:0101002:521	231	Российская Федерация, Свердловская область, городской округ Среднеуральск, город Среднеуральск, ул. Ленина, земельный участок 1 Г
66:62:0104005:273	112	Свердловская область, город Среднеуральск, ул. Ленина, земельный участок 6/3
66:62:0103002:1247	361	Свердловская обл., г. Среднеуральск, улица Набережная, 2
66:62:0104005:70	4	Свердловская область, город Среднеуральск, улица Ленина, 19а
66:62:0104009:484	204	Свердловская область, г. Среднеуральск, ул. Калинина, 16
66:62:0103002:677	194	обл. Свердловская, г. Среднеуральск, ул. Набережная, Уральская
66:62:0000000:2076	27	Свердловская область, г. Среднеуральск, ул. Ленина
66:62:0104005:274	81	Российская Федерация, Свердловская область, городской округ Среднеуральск, город Среднеуральск, улица Ленина, земельный участок 6/1
66:62:0101002:41	74	обл. Свердловская, г. Среднеуральск, ул. Ленина, дом 3, здание
66:62:0000000:2179	34	Свердловская область, г. Среднеуральск, ул. Ленина
66:62:0104008	797	Свердловская область, г. Среднеуральск
66:62:0101003	876	Свердловская область, г. Среднеуральск
66:62:0101002	1328	Свердловская область, г. Среднеуральск
66:62:0104005	1155	Свердловская область, г. Среднеуральск
66:62:0103002	1724	Свердловская область, г. Среднеуральск
66:62:0104009	591	Свердловская область, г. Среднеуральск
66:62:0103001	372	Свердловская область, г. Среднеуральск
66:62:0101001	5	Свердловская область, г. Среднеуральск

общей площадью: 8597 кв.м.

Заинтересованные лица могут ознакомиться с поступившим ходатайством об установлении публичного сервитута и прилагаемым к нему описанием местоположения границ публичного сервитута, подать заявление об учете прав на земельные участки в течение 15 (пятнадцати) дней со дня опубликования настоящего сообщения с приложением копий документов, подтверждающих эти права (обременения прав), по адресу 624070 Свердловская область, г. Среднеуральск, ул. Уральская, 26, кабинет 31 с 9-00 до 17-00. телефон для связи 8 (343)682-13-60 доб. 211.

Сообщение о возможном установлении публичного сервитута размещено в печатном средстве массовой информации «Вести ГО Среднеуральск» и в сетевом издании «Среднеуральский вестник» по адресу: prasedneuralsk.ru

УТВЕРЖДЕНО:

Начальник управления муниципальным имуществом
администрации городского округа Среднеуральск
М.Р. Атливанова

ИЗВЕЩЕНИЕ О ПРОВЕДЕНИИ АУКЦИОНА

Управление муниципальным имуществом администрации городского округа Среднеуральск проводит электронный аукцион открытый по составу участников на право заключения договоров аренды земельных участков в порядке, установленном статьями 39.11, 39.12, 39.13 Земельного кодекса Российской Федерации, Постановлением администрации городского округа Среднеуральск «О проведении электронного аукциона на право заключения договоров аренды земельных участков с кадастровыми номерами 66:62:0105001:140, 66:62:0102001:369», регламентом электронной площадки «Сбербанк-АСТ» (<http://utp.sberbankast.ru/AP/Notice/1027/Instructions>).

1. Информация об организаторе аукциона:

Управление муниципальным имуществом Администрации городского округа Среднеуральск Свердловская обл., г. Среднеуральск, ул. Уральская, 26, каб. № 31, тел. 8(34368) 2-13-60(211).

Электронная почта kuiiksu@mail.ru.

2. Порядок регистрации заявителей на электронной площадке ГИС Торги:

Регистрация участников происходит на официальном сайте Российской Федерации сайте ГИС Торги <https://torgi.gov.ru/new/public>.

Инструкции размещены <https://torgi.gov.ru/new/public/infomaterials/reg>.

(после регистрации в ГИС Торги участие в торгах будет доступно на АО «Сбербанк-АСТ»). Оператор электронных площадок регистрируют участника торгов на электронной площадке не позднее рабочего дня, следующего за днем его регистрации в ГИС Торги).

Внимание: Регистрация на ГИС Торги необходима для последующего подписания договора, при регистрации необходимо заполнить все требуемые данные и приложить документы, в т.ч. реквизиты банковского счета.

3. Информация об операторе электронной площадки (подача заявки, проведение аукциона):

Универсальная торговая платформа АО «Сбербанк-АСТ» в торговой секции (далее - ТС) «Приватизация, аренда и продажа прав», <http://utp.sberbank-ast.ru>. (далее – электронная площадка).

Владелец электронной площадки: АО «Сбербанк-АСТ» (далее - Оператор).

Адрес местонахождения: 119180, г. Москва, ул. Большая Якиманка, д. 23.

контактный телефон: 8 (800) 302-29-99, 8 (495) 787-29-97, 8 (495) 787-29-99.

адрес электронной почты: property@sberbank-ast.ru, company@sberbank-ast.ru

Инструкции по работе в торговой секции «Приватизация, аренда и продажа прав» <https://utp.sberbank-ast.ru/AP/Notice/652/Instructions>.

Внимание: договор заключается на сайте ГИС Торги <https://torgi.gov.ru/new/public> в личном кабинете.

Указанное в настоящем извещении время – местное (МСК + 2).

4. Сведения о предметах торгов:

Лот № 1 – аренда земельного участка.

Категория земельного участка - земли населенных пунктов.

Кадастровый номер - 66:62:0105001:140.

Местоположение: Российская Федерация, Свердловская область, городской округ Среднеуральск, город Среднеуральск, улица Советская, земельный участок 45 Б.

Площадь земельного участка 484 кв.м. Земельный участок находится в государственной неразграниченной собственности, правами третьих лиц не обременен.

Разрешенное использование земельного участка –

- Хранение автотранспорта;
- Коммунальное обслуживание;
- Социальное обслуживание;
- Бытовое обслуживание;
- Амбулаторно-поликлиническое обслуживание;
- Стационарное медицинское обслуживание;
- Дошкольное, начальное и среднее общее образование;
- Среднее и высшее профессиональное образование;
- Объекты культурно-досуговой деятельности;
- Цирки и зверинцы;
- Общественное управление;
- Обеспечение научной деятельности;
- Деловое управление;
- Рынки;
- Магазины;
- Банковская и страховая деятельность;
- Общественное питание;
- Гостиничное обслуживание;
- Обеспечение занятий спортом в помещениях;
- Площадки для занятий спортом;

- Туристическое обслуживание;
- Обеспечение внутреннего правопорядка;
- Охрана природных территорий;
- Санаторная деятельность;
- Историко-культурная деятельность;
- Земельные участки (территории) общего пользования;
- Стоянка транспортных средств;
- Объекты дорожного сервиса.

Начальный размер годовой арендной платы за земельный участок – 275 057,00 (Двести семьдесят пять тысяч пятьдесят семь) рублей, определена в соответствии с отчетом НОК ООО «Авант - Альянс» № 274-22072024/3УА от 22.07.2024.

«Шаг аукциона – 3%» - 8 251,71 (Восемь тысяч двести пятьдесят один) рубль 71 копеек.

Размер задатка за участие в торгах – 27 505,70 (двадцать семь тысяч пятьсот пять) рублей 70 копеек.

Срок действия договора – 7 (семь) лет.

Ограничения прав на земельный участок предусмотренные статьей 56 Земельного кодекса Российской Федерации; срок действия: с 15.03.2016; реквизиты документа-основания: постановление «Об утверждении правил охраны электрических сетей напряжением свыше 1000 вольт» от 26.03.1984 № 255 выдан: Совет министров СССР.

Предельные параметры разрешенного строительства: согласно решения Думы городского округа Среднеуральск от 25.10.2010 № 43/3 «Об утверждении Правил землепользования и застройки городского округа Среднеуральск» (с изменениями, внесенными решениями Думы городского округа Среднеуральск от 19.12.2019 № 63/8, от 21.07.2021 № 89/1, от 29.12.2021 № 9/3, от 26.10.2023 № 48/1, от 23.11.2023 № 49/10, от 29.02.2024 № 54/3, от 30.05.2024 № 60/5, от 27.06.2024 61/6)

Лот № 2 – аренда земельного участка.

Категория земельного участка - земли населенных пунктов.

Кадастровый номер - 66:62:0102001:369.

Местоположение: Российская Федерация, Свердловская область, городской округ Среднеуральск, город Среднеуральск, улица Вторая, земельный участок 3

Площадь земельного участка 4101 кв.м. Земельный участок находится в государственной неразграниченной собственности, правами третьих лиц не обременен.

Разрешенное использование земельного участка –

- Хранение автотранспорта;
- Коммунальное обслуживание;
- Бытовое обслуживание;
- Обеспечение научной деятельности;
- Деловое управление;
- Объекты торговли (торговые центры, торгово-развлекательные центры (комплексы);
- Рынки;
- Магазины;
- Банковская и страховая деятельность;
- Общественное питание;
- Гостиничное обслуживание;
- Служебные гаражи;
- Объекты дорожного сервиса;
- Выставочно-ярмарочная деятельность;
- Автомобилестроительная промышленность;
- Легкая промышленность;
- Фармацевтическая промышленность;
- Пищевая промышленность;
- Строительная промышленность;
- Энергетика;
- Связь;
- Склад;
- Складские площадки;
- Научно-производственная деятельность;
- Транспорт;
- Обеспечение внутреннего правопорядка;
- Охрана природных территорий;
- Историко-культурная деятельность;
- Гидротехнические сооружения;
- Земельные участки (территории) общего пользования;
- Стоянка транспортных средств.

Начальный размер годовой арендной платы за земельный участок – 865 328,00 (Восемьсот двадцать пять тысяч триста двадцать восемь) рублей, определена в соответствии с отчетом НОК ООО «Авант - Альянс» № 273-22072024/3УА от 22.07.2024.

«Шаг аукциона – 3%» - 25 959,84 (Двадцать пять тысяч девятьсот пятьдесят девять) рублей 84 копейки.

Размер задатка за участие в торгах – 86 532,80 (Восемьдесят шесть тысяч пятьсот тридцать два) рубля 80 копеек.

Срок действия договора – 7 (семь) лет.

Ограничения прав на земельный участок, предусмотренные статьей 56 Земельного кодекса Российской Федерации; срок действия: с 03.10.2023; реквизиты документа-основания: письмо ОАО «МРСК Урала» от 01.11.2012 № №СЭ/01/03/6454; карта (План) от 30.10.2012 № №36/2012 выдан: ОАО «МРСК Урала»; постановление СМ СССР от 26.03.1984 № №255, вид ограничения (обременения): ограничения прав на земельный участок, предусмотренные статьей 56 Земельного кодекса Российской Федерации; срок действия: с 03.10.2023; реквизиты документа-основания: письмо Управления Архитектуры и Градостроительства городского округа Среднеуральск от 25.03.2011 № 72-10; карта (план) от 23.12.2010 № 1045 выдан: Управление Росреестра по Свердловской области (ТО).

Предельные параметры разрешенного строительства: согласно решения Думы городского округа Среднеуральск от 25.10.2010 № 43/3 «Об утверждении Правил землепользования и застройки городского округа Среднеуральск» (с изменениями, внесенными решениями Думы городского округа Среднеуральск от 19.12.2019 № 63/8, от 21.07.2021 № 89/1, от 29.12.2021 № 9/3, от 26.10.2023 № 48/1, от 23.11.2023 № 49/10, от 29.02.2024 № 54/3, от 30.05.2024 № 60/5).

5. Технические условия подключения объектов к сетям инженерно – технического обеспечения .

По Лоту № 1

Электроснабжение:

В соответствии с пунктами 9, 10 «Правил технологического присоединения энергопринимающих устройств потребителей электрической энергии, объектов по производству электрической энергии, а также объектов электросетевого хозяйства, принадлежащих сетевым организациям и иным лицам, к электрическим сетям», утвержденных Постановлением Правительства РФ от 27.12.2004 г. № 861 с последующими изменениями и дополнениями, для получения технических условий необходимо обратиться с заявкой на технологическое присоединение в ПАО «Россети Урал» и заключить договор на осуществление технологического присоединения. Размер платы за технологическое присоединение будет определяться договорными отношениями в соответствии с утвержденным для сетевой организации тарифом на технологическое присоединение, на основании действующих Постановлений Региональной Энергетической Комиссии Свердловской области.

Теплоснабжение:

Имеется возможность технологического присоединения к сетям централизованной системе теплоснабжения, согласно письма АО «Теплопрогресс» от 16.07.2024.

Холодное водоснабжение:

Согласно Правил, утвержденных Постановлением Правительства Российской Федерации от 30.11.2023 года № 2130, для определения технической возможности подключения ресурсоснабжающей организации необходима информация о максимальном часовом расходе воды и иных технических параметров подключаемых объектов, согласно письма МУП «СУВКХ» от 22.07.2024.

Водоотведение:

Согласно Правил, утвержденных Постановлением Правительства Российской Федерации от 30.11.2023 года № 2130, для определения технической возможности подключения ресурсоснабжающей организации необходима информация о максимальном часовом расходе воды и иных технических параметров подключаемых объектов, согласно письма МУП «СУВКХ» от 22.07.2024.

По Лоту № 2

Электроснабжение: В соответствии с пунктами 9, 10 «Правил технологического присоединения энергопринимающих устройств потребителей электрической энергии, объектов по производству электрической энергии, а также объектов электросетевого хозяйства, принадлежащих сетевым организациям и иным лицам, к электрическим сетям», утвержденных Постановлением Правительства РФ от 27.12.2004 г. № 861 с последующими изменениями и дополнениями, для получения технических условий необходимо обратиться с заявкой на технологическое присоединение в ПАО «Россети Урал» и заключить договор на осуществление технологического присоединения. Размер платы за технологическое присоединение будет определяться договорными отношениями в соответствии с утвержденным для сетевой организации тарифом на технологическое присоединение, на основании действующих Постановлений Региональной Энергетической Комиссии Свердловской области.

Теплоснабжение:

Отсутствует возможность технологического присоединения к сетям централизованной системе теплоснабжения, согласно письма АО «Теплопрогресс» от 03.06.2024.

Холодное водоснабжение:

Отсутствует возможность подключения, согласно письма МУП «СУВКХ» от 05.06.2024.

Водоотведение:

Отсутствует возможность подключения, согласно письма МУП «СУВКХ» от 05.06.2024.

6. Сроки и время, порядок приема заявок:

Место приема заявок на участие в аукционе – электронная площадка (пункт 3).

При исчислении сроков, указанных в настоящем информационном сообщении, принимается время сервера электронной торговой площадки – московское.

Дата начала приема заявок на участие в аукционе – с 09.00 час. 25.07.2024г.

Дата окончания приема заявок на участие в аукционе – в 20.00 час. 25.08.2024г.

7. Порядок подачи заявки для участия в торгах:

Заявка на участие в торгах по форме Приложения 1 подается путем заполнения ее электронной формы размещенной в открытой для доступа неограниченного круга лиц части электронной площадки, с приложением электронных образов документов, предусмотренных Земельным кодексом Российской Федерации.

Для участия в аукционе заявители представляют в установленный в извещении о проведении аукциона срок следующие документы:

- 1) заявка на участие в аукционе по установленной форме с указанием банковских реквизитов счета для возврата задатка;
- 2) копии документов, удостоверяющих личность заявителя (для граждан);
- 3) надлежащим образом заверенный перевод на русский язык документов о государственной регистрации юридического лица в соответствии с законодательством иностранного государства в случае, если заявителем является иностранное юридическое лицо;
- 4) документы, подтверждающие внесение задатка.

Представление документов, подтверждающих внесение задатка, признается заключением соглашения о задатке.

Организатор аукциона в отношении заявителей - юридических лиц и индивидуальных предпринимателей запрашивает сведения, подтверждающие факт внесения сведений о заявителе в единый государственный реестр юридических лиц (для юридических лиц) или единый государственный реестр индивидуальных предпринимателей (для индивидуальных предпринимателей), в федеральном органе исполнительной власти, осуществляющем государственную регистрацию юридических лиц, физических лиц в качестве индивидуальных предпринимателей и крестьянских (фермерских) хозяйств.

Один заявитель вправе подать только одну заявку на участие в аукционе. Заявка на участие в аукционе, поступившая по истечении срока приема заявок, на электронной площадке не регистрируется.

В случае успешного принятия заявки оператор программными средствами регистрирует ее в журнале приема заявок, присваивает номер и в течение одного часа направляет в личный кабинет Претендента уведомление о регистрации заявки.

Заявитель имеет право отозвать принятую организатором аукциона заявку на участие в аукционе до дня окончания срока приема заявок. Отзыв заявки осуществляется Претендентом из Личного кабинета посредством штатного интерфейса ТС.

8. Порядок внесения и возврата задатка за участие в аукционе, реквизиты счета для внесения задатка.

Для участия в аукционе, претендент вносит задаток, который должен поступить до рассмотрения заявок до 25.08.2024 г. (20-00 часов).

В случае подачи заявки на участие в торгах денежные средства в сумме задатка должны быть зачислены на лицевой счет Претендента на Универсальной торговой площадке не позднее дня определения участников торгов.

Оператор программными средствами осуществляет блокирование денежных средств в сумме задатка в момент подачи заявки на участие (при их наличии на лицевом счете Претендента на Универсальной торговой площадке) либо в 00 часов 00 минут (время московское) дня определения участников, указанного в извещении.

Если денежных средств на лицевом счете Претендента недостаточно для осуществления операции блокирования, то в день определения участников Организатору торгов направляется информация о не поступлении Оператору задатка от такого Претендента.

Размер задатка указан в пункте 4 по каждому лоту.

Срок зачисления денежных средств на лицевой счет Претендента (Участника) на Универсальной торговой платформе – от 1 до 3 рабочих дней. Платежи разнятся по лицевым счетам каждый РАБОЧИЙ день по факту поступления средств по банковским выпискам (т.е. банковский день и рабочий день).

В случае, если перечисленные денежные средства не зачислены в вышеуказанный срок, необходимо проинформировать об этом оператора, направив обращение на адрес электронной почты property@sberbank-ast.ru с приложением документов, подтверждающих перечисление денежных средств (скан-копия платежного поручения или чек-ордер и т.п.).

Банковские реквизиты счета для перечисления задатка:

Получатель

Наименование: АО «Сбербанк-АСТ»

ИНН: 7707308480

КПП: 770401001

Расчетный счет: 40702810300020038047

Банк получателя:

Наименование банка: ПАО «СБЕРБАНК РОССИИ» Г. МОСКВА

БИК: 044525225

Корреспондентский счет: 30101810400000000225

В назначении платежа необходимо указать: Перечисление денежных средств в качестве задатка (ИНН плательщика), НДС не облагается.

Денежные средства, перечисленные за Участника третьим лицом,

не зачисляются на счет такого Участника на Универсальной торговой платформе.

Образец платежного поручения приведен на электронной площадке по адресу: <http://utp.sberbank-ast.ru/AP/Notice/653/Requisites>.

Данное информационное сообщение является публичной офертой для заключения договора о задатке в соответствии со статьёй 437 Гражданского кодекса Российской Федерации, а подача претендентом заявки на участие в аукционе и перечисление задатка являются акцептом такой оферты, после чего договор о задатке считается заключенным в письменной форме на условиях настоящего информационного сообщения.

Задаток служит обеспечением исполнения обязательства победителя либо лица, с которым договор аренды земельного участка заключается в соответствии с пунктами 13, 14 или 20 статьи 39.12 Земельного кодекса Российской Федерации, по заключению договора аренды земельного участка.

Основанием для блокирования денежных средств на лицевом счете претендента является заявка на участие в аукционе, направленная им Оператору электронной площадки.

Заблокированные на лицевом счете заявителя денежные средства являются задатком. Подача Заявки и блокирование задатка является заключением Соглашения о задатке.

Зачисление, блокирование, прекращение блокирования и возврат денежных средств, перечисляемых претендентами в качестве задатка осуществляется в соответствии с регламентами оператора электронной площадки: Регламентом ТС и Регламентом УТП, размещенными по адресам: <http://utp.sberbank-ast.ru/Main/Notice/988/Reglament>;

<http://utp.sberbank-ast.ru/AP/Notice/1027/Instructions>.

Прекращение блокирования задатка производится Оператором электронной площадки в следующем порядке:

а) участникам аукциона (заявителям) при принятии организатором аукциона решения об отказе в проведении аукциона - в течение одного часа с момента отмены аукциона;

б) заявителю в случае отзыва им заявки на участие в аукционе до дня окончания срока приема заявок - в течение одного часа со дня поступления уведомления об отзыве заявки;

в) заявителю, не допущенному к участию в аукционе - в течение одного дня, следующего за днем размещения протокола рассмотрения заявок на участие в аукционе;

г) заявителю в случае отзыва им заявки на участие в аукционе позднее дня окончания срока приема заявок (до формирования протокола рассмотрения заявок на участие в аукционе) - в течение одного дня, следующего за днем размещения протокола рассмотрения заявок на участие в аукционе.

д) участникам аукциона - в течение одного часа со времени подписания организатором аукциона протокола о результатах электронного аукциона (за исключением победителя аукциона или единственного участника аукциона).

Задаток, внесенный лицом, признанным победителем аукциона, а также задаток, внесенный иным лицом, с которым договор аренды земельного участка заключается в соответствии с пунктами 13, 14 или 20 статьи 39.12 Земельного кодекса Российской Федерации, засчитывается в счет арендной платы за земельный участок. Задатки, внесенные этими лицами, не заключившими в установленном порядке договор аренды земельного участка вследствие уклонения от заключения указанного договора, не возвращаются.

Оператор электронной площадки осуществляет возврат свободных (незаблокированных) или по которым снято блокирование денежных средств с лицевого счета претендента (участника) на основании его поручения (заявления), оформленного в личном кабинете на электронной площадке, не позднее трех рабочих дней со дня получения оператором электронной площадки соответствующего поручения (заявления) от претендента (участника). Перечисление денежных средств производится по реквизитам, указанным в поручении (заявлении), а при их отсутствии - по реквизитам, указанным претендентом (участником) при регистрации на электронной площадке.

9. Место, дата, время и порядок рассмотрения заявок:

Дата определения участников торгов – 26.08.2024г.

Адрес: Свердловская обл., г. Среднеуральск, ул. Уральская, 26, каб. № 31.

Рассмотрение заявок проводится без участия заявителей.

В случае, если на основании результатов рассмотрения заявок на участие в аукционе принято решение об отказе в допуске к участию в аукционе всех заявителей или о допуске к участию в аукционе и признании участником аукциона только одного заявителя, аукцион признается несостоявшимся.

В случае, если аукцион признан несостоявшимся и только один заявитель признан участником аукциона, организатор аукциона в течение десяти дней со дня подписания протокола рассмотрения заявок, направляет заявителю три экземпляра подписанного проекта договора аренды земельного участка. При этом размер ежегодной арендной платы по договору аренды земельного участка определяется в размере, равном начальной цене предмета аукциона.

В случае, если по окончании срока подачи заявок на участие в аукционе подана только одна заявка на участие в аукционе или не подано ни одной заявки на участие в аукционе, аукцион признается несостоявшимся. Если единственная заявка на участие в аукционе и заявитель, подавший указанную заявку, соответствуют всем требованиям и указанным в извещении о проведении аукциона условиям аукциона, организатор аукциона в течение десяти дней со дня рассмотрения указанной заявки направляет заявителю три экземпляра подписан-

ного проекта договора аренды земельного участка. При этом размер ежегодной арендной платы по договору аренды земельного участка определяется в размере, равном начальной цене предмета аукциона.

Заявитель не допускается к участию в аукционе в следующих случаях:

1) непредставление необходимых для участия в аукционе документов или представление недостоверных сведений;

2) непоступление задатка на дату рассмотрения заявок на участие в аукционе;

3) подача заявки на участие в аукционе лицом, которое в соответствии с настоящим Кодексом и другими федеральными законами не имеет права быть участником конкретного аукциона, покупателем земельного участка или приобрести земельный участок в аренду;

4) наличие сведений о заявителе, об учредителях (участниках), о членах коллегиальных исполнительных органов заявителя, лицах, исполняющих функции единоличного исполнительного органа заявителя, являющегося юридическим лицом, в предусмотренном настоящей статьёй реестре недобросовестных участников аукциона.

Протокол рассмотрения заявок на участие в электронном аукционе подписывается не позднее чем в течение одного дня со дня их рассмотрения усиленной квалифицированной электронной подписью лица, уполномоченного действовать от имени организатора аукциона, и размещается на электронной площадке не позднее чем на следующий рабочий день после дня подписания протокола. Данный протокол после размещения на электронной площадке в автоматическом режиме направляется оператором электронной площадки для размещения на официальном сайте (torgi.gov.ru/new).

Заявителям, признанным участниками электронного аукциона, и заявителям, не допущенным к участию в электронном аукционе, оператор электронной площадки направляет в электронной форме уведомления о принятых в отношении них решениях не позднее дня, следующего после дня подписания протокола рассмотрения заявок на участие в электронном аукционе.

10. Место, дата, время и порядок проведения аукциона:

Форма проведения аукциона: аукцион в электронной форме, открытый по составу участников и по форме подачи предложений о размере арендной платы.

Проведение аукциона в электронной форме осуществляется в торговой секции «Приватизация, аренда и продажа прав» (далее - ТС) универсальной торговой платформы АО «Сбербанк-АСТ» (далее - УТП) в соответствии с порядком, определенным Земельным кодексом Российской Федерации.

При исчислении сроков, указанных в настоящем информационном сообщении, принимается время сервера электронной торговой площадки – московское.

Электронный аукцион начнется (дата и время начала приема предложений от участников аукциона) – 28.08.2024 г. в 08.00 час. и длится до последнего предложения участников аукциона.

Срок (дата и время) подведения итогов продажи: итоги аукциона будут подведены по окончании аукциона.

Подача предложений о цене проводится в день и время, указанные в извещении о проведении торгов на электронной площадке – универсальная торговая платформа АО «Сбербанк-АСТ», размещенная на сайте <http://utp.sberbank-ast.ru> в сети Интернет.

Подача предложений в торговом зале возможна только в случае проведения аукциона (в случае наличия двух или более допущенных участников).

В установленные дату и время начала проведения торгов у Участника, допущенного к торгам, появляется возможность войти в Торговый зал и принять участие в торгах. Подача предложений о цене осуществляется в личном кабинете участника посредством штатного интерфейса.

Подача предложений о цене для многолотовых процедур осуществляется отдельно по каждому лоту. Сроки проведения аукциона для всех лотов устанавливаются единые.

Проведение аукциона в установленном порядке обеспечивается Оператором электронной площадки в соответствии с Регламентом ТС.

Торговая сессия проводится путем последовательного повышения участниками аукциона начальной цены предмета аукциона на величину, равную величине «шага аукциона».

«Шаг аукциона» устанавливается в фиксированной сумме и не изменяется в течение всего времени подачи предложений о цене.

Время ожидания предложения участника электронного аукциона о цене предмета аукциона составляет десять минут. При поступлении предложения участника электронного аукциона о повышении цены предмета аукциона время, оставшееся до истечения указанного срока, обновляется до десяти минут. Если в течение указанного времени ни одного предложения о более высокой цене предмета аукциона не поступило, электронный аукцион завершается.

В ходе проведения аукциона участники аукциона подают предложения о цене предмета аукциона в соответствии со следующими требованиями:

предложение о цене предмета аукциона увеличивает текущее максимальное предложение о цене предмета аукциона на величину «шага аукциона»;

участник аукциона не вправе подать предложение о цене предмета аукциона в случае, если текущее максимальное предложение о цене предмета аукциона подано таким участником аукциона.

В случае, если в аукционе участвовал только один участник или при проведении аукциона не присутствовал ни один из участников аукциона, либо в случае, если после предложения о начальной цене предмета аукциона в течение 10 минут не поступило ни одного предложения о цене предмета аукциона, которое предусматривало бы более высокую цену предмета аукциона, аукцион

признается несостоявшимся.

Победителем аукциона признается участник аукциона, предложивший наибольшую цену предмета аукциона.

Результаты аукциона оформляются протоколом о результатах электронного аукциона.

Протокол проведения электронного аукциона подписывается усиленной квалифицированной электронной подписью оператором электронной площадки и размещается им на электронной площадке в течение одного часа после окончания электронного аукциона.

В протоколе проведения электронного аукциона указываются адрес электронной площадки, дата, время начала и окончания электронного аукциона, начальная цена предмета аукциона в день проведения электронного аукциона, все максимальные предложения каждого участника о цене предмета аукциона.

На основании данного протокола организатор электронного аукциона в день проведения электронного аукциона обеспечивает подготовку протокола о результатах электронного аукциона, подписание данного протокола усиленной квалифицированной электронной подписью лицом, уполномоченным действовать от имени организатора аукциона, и его размещение в течение одного рабочего дня со дня подписания данного протокола на электронной площадке.

Протокол о результатах электронного аукциона после его размещения на электронной площадке в автоматическом режиме направляется оператором электронной площадки для размещения на официальном сайте.

Протокол о результатах электронного аукциона является документом, удостоверяющим право победителя на заключение договора аренды земельного участка.

11. Срок и порядок заключения договора аренды земельного участка:

По результатам проведения аукциона договор аренды земельного участка заключается в электронной форме и подписывается усиленной квалификационной электронной подписью сторон договора.

Не допускается заключение договора, не соответствующего условиям, предусмотренным извещением о проведении аукциона, а также сведениям, содержащимся в протоколе рассмотрения заявок на участие в аукционе, в случае, если аукцион признан несостоявшимся, или в протоколе о результатах электронного аукциона.

По результатам проведения электронного аукциона не допускается заключение договора аренды земельного участка, находящегося в государственной или муниципальной собственности, ранее чем через десять дней со дня размещения протокола рассмотрения заявок на участие в электронном аукционе в случае, если электронный аукцион признан несостоявшимся, либо протокола о результатах электронного аукциона на официальном сайте.

В течение пяти дней со дня истечения срока, предусмотренного абзацем 3 данного пункта, направить победителю электронного аукциона или иным лицам, с которыми в соответствии с пунктами 13, 14, 20 и 25 статьи 39.12 Земельного кодекса РФ заключается договор аренды земельного участка, находящегося в государственной или муниципальной собственности, подписанный проект договора аренды земельного участка, находящегося в государственной или муниципальной собственности.

По результатам проведения электронного аукциона договор аренды земельного участка, находящегося в государственной или муниципальной собственности, заключается в электронной форме и подписывается усиленной квалифицированной электронной подписью сторон такого договора.

Срок для заключения договора аренды - в течение тридцати дней со дня на-

правления организатором аукциона проекта договора аренды указанным выше лицам.

Если договор аренды земельного участка в течение тридцати дней со дня направления победителю аукциона проекта указанного договора не был им подписан, организатор аукциона предлагает заключить указанный договор иному участнику аукциона, который сделал предпоследнее предложение о цене предмета аукциона, по цене, предложенной победителем аукциона.

В случае, если в течение тридцати дней со дня направления участнику аукциона, который сделал предпоследнее предложение о цене предмета аукциона, проекта договора аренды земельного участка этот участник не подписал договор, организатор аукциона вправе объявить о проведении повторного аукциона или распорядиться земельным участком иным образом в соответствии с Земельным кодексом Российской Федерации.

Сведения о победителе аукциона, уклонившемся от заключения договора аренды земельного участка, являющегося предметом аукциона, и об иных лицах, с которыми указанный договор заключается в соответствии с пунктами 13 или 20 статьи 39.12 Земельного кодекса Российской Федерации и которые уклонились от его заключения, включаются в реестр недобросовестных участников аукциона.

12. Дата, время и порядок осмотра земельного участка на местности.

Осмотр земельных участков на местности производится претендентами самостоятельно, с имеющейся документацией по участкам претенденты вправе ознакомиться у организатора аукциона (в период приема заявок) по адресу: Свердловская обл., г. Среднеуральск, ул. Уральская, 26, каб. № 31.

13. Информационное сообщение о проведении аукциона размещено на федеральном сайте: <http://torgi.gov.ru>, на сайте организатора аукциона: <https://sredneuralsk.midural.ru/administratsiya/> на электронной площадке <http://utp.sberbank-ast.ru>.

14. Плата оператору электронной площадки.

Оператор электронной площадки за участие в электронном аукционе вправе взимать плату с победителя электронного аукциона или иных лиц, с которыми в соответствии с пунктами 13, 14, 20 и 25 статьи 39.12 Земельного кодекса РФ заключается договор аренды земельного участка, в соответствии с Постановлением Правительства РФ от 10.05.2018 № 564 «О взимании операторами электронных площадок, операторами специализированных электронных площадок платы при проведении электронной процедуры, закрытой электронной процедуры и установлении ее предельных размеров» (в размере 1% начальной цены предмета аукциона, но не более 5 тыс. рублей без учета налога на добавленную стоимость).

На дату публикации электронной площадкой АО «Сбербанк АСТ» плата за услуги оператора победителем в секции «Приватизация, аренда и продажа прав» не предусмотрена (<https://utp.sberbank-ast.ru/AP/Notice/3241/Tarify>).

15. Заключительные положения.

Информация о вносимых изменениях либо об отказе от проведения аукциона размещается на информационных ресурсах, на которых, было размещено извещение о проведении аукциона, в соответствии с законодательством Российской Федерации.

Все вопросы, касающиеся проведения аукциона, не нашедшие отражения в настоящем извещении, регулируются законодательством Российской Федерации.

ЗАКЛЮЧЕНИЕ № 4 О РЕЗУЛЬТАТАХ ОБЩЕСТВЕННЫХ ОБСУЖДЕНИЙ

Дата оформления заключения о результатах общественных обсуждений: 19.07.2024.

Наименование проекта, рассмотренного на общественных обсуждениях: «О внесении изменений в Правила землепользования и застройки городского округа Среднеуральск, утвержденные решением Думы городского округа Среднеуральск от 25.02.2010 № 43/3 (в редакции решения Думы городского округа Среднеуральск от 27.06.2024 № 61/6)»

Участники общественных обсуждений отсутствуют.

Реквизиты протокола общественных обсуждений, на основании которого подготовлено заключение о результатах общественных обсуждений: от 19.07.2024 № 4.

№ п/п	Содержание внесенных предложений и замечаний участников общественных обсуждений	Аргументированные рекомендации организатора общественных обсуждений о целесообразности или нецелесообразности учета внесенных участниками общественных обсуждений предложений и замечаний
Предложения и замечания граждан, являющихся участниками общественных обсуждений и постоянно проживающих на территории, в пределах которой проводится общественные обсуждения		
1.	Отсутствуют	-
Предложения и замечания иных участников общественных обсуждений		
2.	Отсутствуют	-

Выводы по результатам общественных обсуждений:

1) все необходимые процедуры в рамках проведения общественных обсуждений выполнены надлежащим образом и соответствуют требованиям действующего законодательства Российской Федерации и нормативным правовым актам городского округа Среднеуральск;

2) от физических и юридических лиц предложения и замечания не поступали.

3) опубликовать настоящее заключение на официальном сайте городского округа Среднеуральск <https://sredneuralsk.midural.ru/deyatelnost/mbu-arkhitektura/obshchestvennye-obsuzhdeniya/> в разделе «Общественные обсуждения», в печатном средстве массовой информации «Вести ГО Среднеуральск», сетевом издании «Среднеуральский вестник», газете «Среднеуральская волна».

*Начальник отдела архитектуры и градостроительства Администрации городского округа Среднеуральск – главный архитектор, С.В. Розова
Заместитель начальника отдела архитектуры и градостроительства Администрации городского округа Среднеуральск, А.В.Шимкин*

Об утверждении проекта межевания территории в границах части кадастрового квартала 66:62:0101001 в городе Среднеуральск городского округа Среднеуральск


Рассмотрев представленный Машаевым А.М. проект межевания территории в границах части кадастрового квартала 66:62:0101001 в городе Среднеуральск городского округа Среднеуральск, в соответствии с Градостроительным кодексом Российской Федерации, Федеральным законом от 6 октября 2003 года № 131-ФЗ «Об общих принципах организации местного самоуправления в Российской Федерации», Правилами землепользования и застройки городского округа Среднеуральск, утвержденными решением Думы городского округа Среднеуральск от 25.02.2010 № 43/3 (с изменениями, внесенными решениями Думы городского округа Среднеуральск от 19.12.2019 № 63/8, от 21.07.2021 № 89/1, от 29.12.2021 № 9/3, от 26.10.2023 № 48/1, от 23.11.2023 № 49/10, от 29.02.2024 № 54/3, от 30.05.2024 № 60/5, от 27.06.2024 № 61/6), руководствуясь Уставом городского округа Среднеуральск, администрация городского округа Среднеуральск

ПОСТАНОВЛЯЕТ:

1. Утвердить проект межевания территории в границах части кадастрового квартала 66:62:0101001 в городе Среднеуральск городского округа Среднеуральск в следующем составе:
- 1) Проект межевания территории. Основная (Утверждаемая) часть Шифр 04/2024-ПМТ-1-ТЧ. Текстовая часть на 26 л. (прилагается);
- 2) Проект межевания территории. Основная (Утверждаемая) часть. Шифр 04/2024-ПМТ-1-ТЧ. Чертеж межевания территории. Масштаб 1:2000 на 1 л (прилагается).
2. Правообладателям и собственникам земельных участков и иных объектов недвижимости, расположенных на территории, указанной в пункте 1 настоящего постановления:

- 1) обеспечить беспрепятственный доступ (подход и проезд) служб по надзору, эксплуатации, ремонту и обслуживанию сетей инженерного обеспечения к подземным и воздушным инженерным коммуникациям, проходящим по земельным участкам или в непосредственной близости от их границ, а также коммунальным объектам (в том числе колодцам, трансформаторным подстанциям, газорегулировочным станциям, тепловым пунктам);
- 2) руководствоваться проектом межевания территории, утвержденным настоящим постановлением, при осуществлении работ по образованию и постановке на государственный кадастровый учет земельных участков, при внесении изменений в сведения государственного кадастра недвижимости.
3. Муниципальному бюджетному учреждению «Архитектура»:
- 3.1. обеспечить размещение документации, указанной в пункте 1 настоящего постановления, в государственной информационной системе обеспечения градостроительной деятельности;
- 3.2. направить материалы утвержденного проекта межевания территории в Управление Росреестра по Свердловской области.
4. Контроль за исполнением настоящего постановления возложить на заместителя главы городского округа Среднеуральск Д.В. Боришполя.
5. Настоящее постановление опубликовать в печатном средстве массовой информации «Вести ГО Среднеуральск» и разместить на официальном сайте городского округа Среднеуральск разделе «Отдел архитектуры и градостроительства» – «Деятельность», в разделе «Документация по планировке территории».

Исполняющий полномочия главы городского округа Среднеуральск,
М.Н. Кузьмина

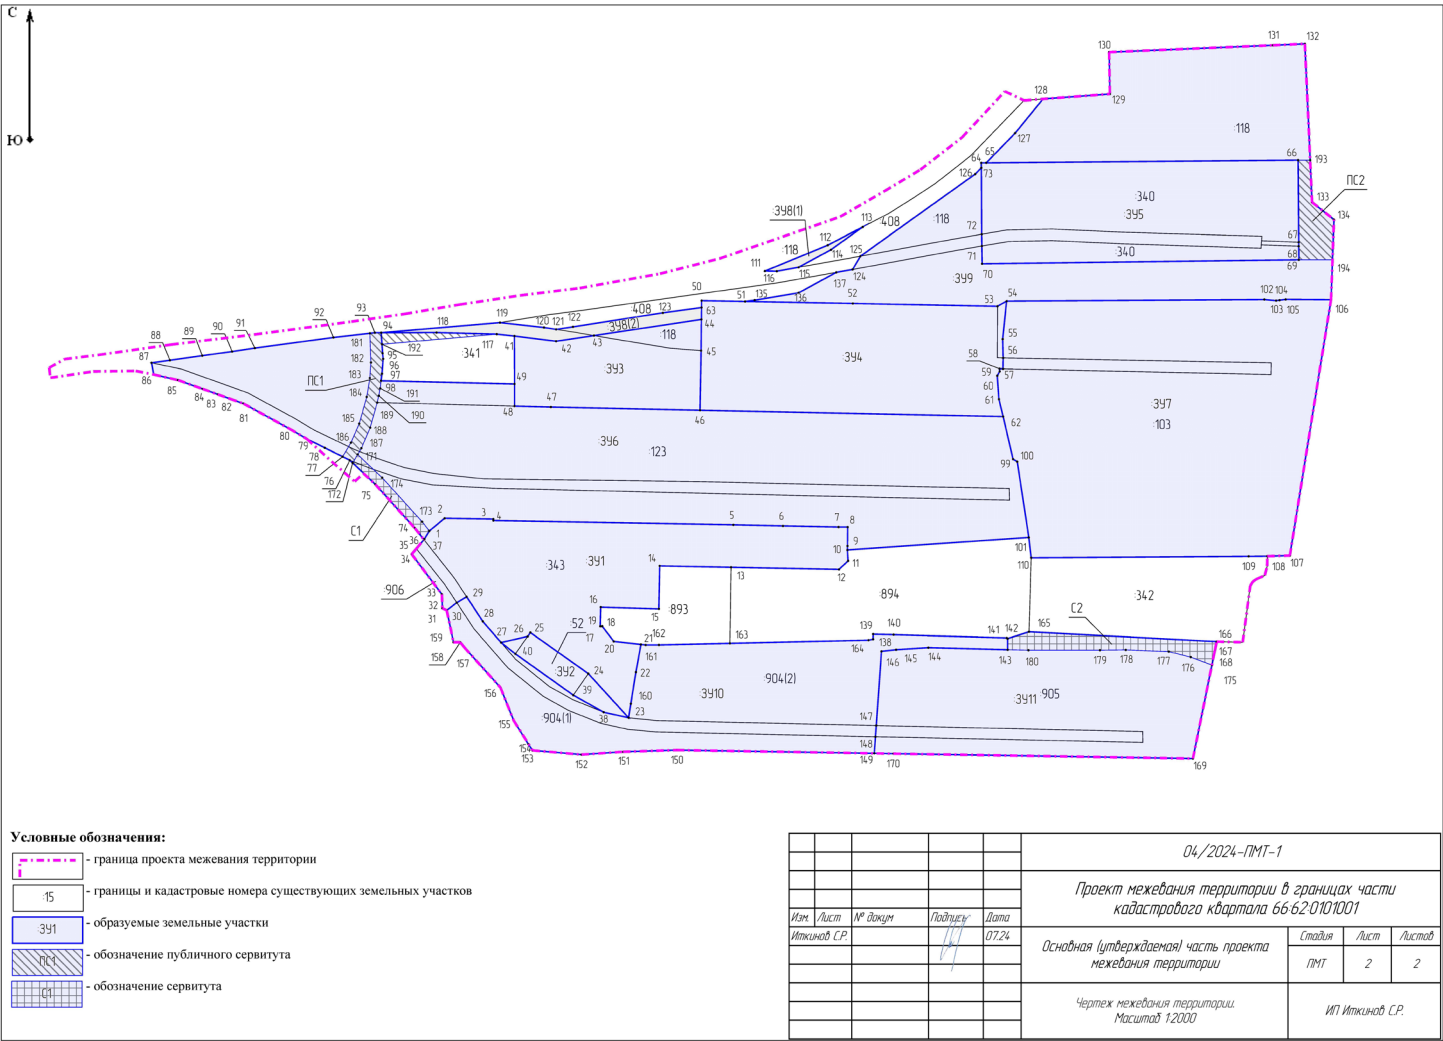

Индивидуальный предприниматель
Иткинов Станислав Рашидович

Заказчик

Машаев А.М.

ПРОЕКТ МЕЖЕВАНИЯ ТЕРРИТОРИИ В ГРАНИЦАХ ЧАСТИ КАДАСТРОВОГО КВАРТАЛА 66:62:0101001

ПРОЕКТ МЕЖЕВАНИЯ ТЕРРИТОРИИ

Основная (Утверждаемая) часть

Текстовая часть

04/2024-ПМТ-1-ТЧ



Иткинов С.Р.

Верхняя Пышма, 2024

№ п/п	Наименование	кол-во листов
ПРОЕКТ МЕЖЕВАНИЯ ТЕРРИТОРИИ		
Основная (утверждаемая) часть		
1	Текстовая часть	26
2	Чертеж межевания территории. Масштаб 1:2000	1
Всего листов		27
Материалы по обоснованию проекта		
4	Чертеж фактического использования территории. Масштаб 1:2000	1
Всего листов		1

1. ВВЕДЕНИЕ

Проект межевания территории, разработан в соответствии с Задаaniem №02-ПМТ на подготовку проекта межевания территории от 04.09.2023 (с изменениями от 06.02.2024) утвержденным временно исполняющим полномочиями главы городского округа Среднеуральск 06.02.2024.

Целью проекта межевания территории является определения местоположения границ образуемых земельных участков. При разработке настоящего проекта учтены следующие нормативные правовые акты и нормативные материалы:

- Градостроительный кодекс Российской Федерации
- Земельный кодекс Российской Федерации;
- Федеральный закон от 06.10.2003 № 131-ФЗ «Об общих принципах организации органов местного самоуправления в РФ».
- Федеральный закон от 13.07.2015 № 218-ФЗ «О государственной регистрации недвижимости».
- Федеральный закон от 18.06.2001 № 78-ФЗ «О землеустройстве»
- Постановление Правительства Российской Федерации 31.12.2015 № 1532 «Об утверждении Правил предоставления документов, направляемых или предоставляемых в соответствии с частями 1, 3 - 13, 15 статьи 32 Федерального закона «О государственной регистрации недвижимости» в федеральный орган исполнительной власти (его территориальные органы), уполномоченный Правительством Российской Федерации на осуществление государственного кадастрового учета, государственной регистрации прав, ведение Единого государственного реестра недвижимости и предоставление сведений, содержащихся в Едином государственном реестре недвижимости».
- Постановление Правительства Российской Федерации от 31 марта 2017 № 402 «Об утверждении правил выполнения инженерных изысканий, необходимых для подготовки документации по планировке территории, перечня видов инженерных изысканий, необходимых для подготовки документации по планировке территории, и о внесении изменений в постановление правительства российской федерации от 19 января 2006 г. № 20»
- Приказ Федеральной службы государственной регистрации, кадастра и картографии от 10.11.2020 №П/0412 «Об утверждении классификатора видов разрешенного использования земельных участков»
- Федеральный закон от 30.12.2009 № 384-ФЗ «Технический регламент о безопасности зданий и сооружений».
- Федеральный закон от 22.07.2008 № 123-ФЗ «Технический регламент о требованиях пожарной безопасности».
- Федеральный закон от 30.03.1999 № 52-ФЗ «О санитарно-эпидемиологическом благополучии населения».
- Закон Российской Федерации от 21.07.1993 № 5485-1 «О государственной тайне».
- СНиП 2.07.01-89* «Градостроительство. Планировка и застройка городских и сельских поселений»;
- СП 42.13330.2011. Свод правил. «Градостроительство. Планировка и застройка городских и сельских поселений. Актуализированная редакция СНиП 2.07.01-89*»;
- СанПиН 2.2.1/2.1.1.1200-03 «Санитарно-защитные зоны и санитарная классификация предприятий, сооружений и иных объектов»;
- Решение Думы городского округа Среднеуральск от 22.02.2018 № 24/5 «Об утверждении местных нормативов градостроительного проектирования городского округа Среднеуральск»;
- Решение Думы городского округа Среднеуральск от 25.12.2009 № 39/9 «Об утверждении генерального плана городского округа Среднеуральск» (с изменениями, внесенными решениями Думы городского округа Среднеуральск от 26.06.2014 № 41/4, от 26.09.2017 № 18/4, от 22.02.2018 № 24/3, от 05.04.2018 № 25/4, от 05.04.2018 № 25/5, от 28.06.2018 № 28/3).
- Решение Думы городского округа Среднеуральск от 25.02.2010 N 43/3 «Об утверждении правил землепользования и застройки городского округа Среднеуральск» (с изменениями, внесенными решениями Думы городского округа Среднеуральск от 19.12.2019 № 63/8, от 21.07.2021 № 89/1, от 29.12.2021 № 9/3).

Исходные материалы, использованные для разработки проекта межевания территории:

- Задание на подготовку проекта межевания территории;
 - Данные государственного кадастра недвижимости (кадастровый план территории);
- Выписки из Единого государственного реестра недвижимости;

2. СОВРЕМЕННОЕ СОСТОЯНИЕ

Территория проектирования находится в г. Среднеуральске, в границах части кадастрового квартала 66:62:0101001. Площадь в границах проектирования составляет 14,86 га. В границах проектирования расположена промышленно-складская застройка.

По сведениям ЕГРН (февраль 2024) территория в границах проекта межевания расположена в границах кадастрового квартала 66:62:0101001 и включает в себя земельные участки, приведенные в Таблице 1.

В границах проектируемой территории присутствуют зоны с особыми условиями использования территорий (ЗООИТ), в том числе публичные сервитуты. Перечень ЗООИТ приведен в Таблице 2.

В границах проектируемой территории отсутствуют территории объектов культурного наследия; особо охраняемые природные территории; границы лесничеств, участков лесничеств, лесных кварталов, лесотаксационных выделов или частей лесотаксационных выделов.

Перечень существующих земельных участков				
№	Кадастровый номер	Адрес	Вид разрешенного использования	Площадь по сведениям ЕРГН, кв.м.
1	66:62:0101001:52	обл. Свердловская, г. Среднеуральск, ул. Промышленный проезд, дом 7	Под крытые склады и базы	538
2	66:62:0101001:103	обл. Свердловская, г. Среднеуральск, ул. Северный проезд, дом 1 Б	Строительство объектов промышленности	21289
3	66:62:0101001:118	обл. Свердловская, г. Среднеуральск, ул. Ленина, дом 2.	под промышленную площадку	17450
4	66:62:0101001:123	Российская Федерация, Свердловская область, г. Среднеуральск, Промышленный проезд, земельный участок 3	склады	23754
5	66:62:0101001:340	Российская Федерация, Свердловская область, городской округ Среднеуральск, г. Среднеуральск, проезд Мазутный, земельный участок 1	промышленная площадка	8195
6	66:62:0101001:341	Свердловская обл., г. Среднеуральск, ул.Ленина, д.2	промышленная площадка	1874
7	66:62:0101001:342	Свердловская область, г. Среднеуральск, проезд Северный, 1	промышленная площадка	5165
8	66:62:0101001:343	Свердловская обл., г. Среднеуральск, ул.Ленина, д.2	промышленная площадка	10183
9	66:62:0101001:408	Свердловская область, г. Среднеуральск, ул. Ленина, 2	Энергетика	2480
10	66:62:0101001:893	Российская Федерация, Свердловская область, городской округ Среднеуральск, г. Среднеуральск, проезд Промышленный, земельный участок 3а	под предприятие прочих отраслей промышленности	2160
11	66:62:0101001:894	Российская Федерация, Свердловская область, городской округ Среднеуральск, г. Среднеуральск, проезд Промышленный, земельный участок 3б	под предприятие прочих отраслей промышленности	7395
12	66:62:0101001:904	Российская Федерация, Свердловская область, г Среднеуральск, проезд Промышленный, 7а	под промышленную площадку	9399
13	66:62:0101001:905	Российская Федерация, Свердловская область, г Среднеуральск, проезд Северный, 9	под промышленную площадку	10000
14	66:62:0101001:906	Российская Федерация, Свердловская область, г Среднеуральск, проезд Промышленный, 7а	под промышленную площадку	169

Таблица 2.

Перечень зон с особыми условиями использования территории		
№	Реестровый номер (обозначение)	Наименование
1	66:62-6.6	охранная зона Среднеуральской государственной районной электрической станции
2	66:62-6.22	ВЛ-110 кВ СУГРЭС ПС Таватуй- ПС Школьная с отпайками на ПС Электормедь; ПС Хим. Реактивы, ПС Шитовская, литер 1
3	66:00-6.111	Охранная зона ВЛ 220 кВ Среднеуральская ГРЭС – Песчаная
4	66:00-6.237	Охранная зона ВЛ 220 кВ Среднеуральская ГРЭС – Сварочная I цепь
5	66:00-6.718	Граница охранной зоны ВЛ 220кВ Калининская-Песчаная
6	66:62-6.147	охранная зона отпайка от КВЛ-10 кВ "РП-1" для заявителя ООО "ТСК "ВалРус" (Электроснабжение ТП-10/0,4 кВ, находящейся по адресу: Свердловская обл., г. Среднеуральск, ул. Ленина, дом №2).
7	66:62-6.158	Охранная зона ТП-60136; КЛ-6 кВ от ТП-60136 до ТП-60122; ВЛ-0,4 кВ от РУ-0,4 кВ КТПнов. до проект. опоры на границе земельного участка заявителя (ТП-60136)
8	66:00-6.1624	Публичный сервитут для использования земельных участков в целях эксплуатации объекта энергетики федерального значения "ВЛ-220 кВ СУГРЭС-ПС Песчаная 1,2"
9	66:00-6.1721	Зона слабого подтопления территории городского округа Среднеуральск Свердловской области вдхр. Исетское
10	66:62-6.6	охранная зона Среднеуральской государственной районной электрической станции
11	66:62-6.129	Санитарно-защитная зона для филиала «Среднеуральская ГРЭС» ПАО «Энел Россия», расположенного по адресу: Россия, Свердловская область, г. Среднеуральск, ул. Ленина 2

3. ПРОЕКТНЫЕ ПРЕДЛОЖЕНИЯ

Подготовка настоящего проекта межевания территории осуществляется для определения местоположения границ образуемых и изменяемых земельных участков.

При разработке проекта межевания территории предусматривается решение двух задач:

- организация рациональной планировочной структуры территории, возникающей в результате межевания;
- организация рациональной планировки каждого земельного участка, образуемого в результате межевания территории.

Под рациональной планировкой территории понимается:

- создание планировочной структуры территории, включающей в себя все элементы градостроительного обустройства территории в соответствии с градостроительной документацией;
- минимизация системы публичных сервитутов, а также справедливое распределение территории, обременяющее одни земельные участки в интересах других, или для использования в общественных целях;
- обеспечение планировочными элементами территории для полноценного использования каждого земельного участка с минимальными издержками для него, а именно наикратчайшие пути выезда с него на общие проезды;
- защита территорий, зарезервированных для общественных и государственных нужд, посредством определения границ соответствующих земельных участков;
- выявление территориальных ресурсов, которые могут быть использованы для создания новых объектов недвижимого имущества или для развития существующих, включая имущество, предназначенное для общественного использования.

Под рациональной планировкой земельного участка понимается:

- обеспечение планировкой земельного участка эксплуатационной самодостаточности объекта недвижимого имущества, включая сохранения им тех эксплуатационных свойств, которыми он характеризуется в соответствии с действующей документацией;

обеспечение возможности проведения ремонта зданий и сооружений, составляющих недвижимое имущество, т.е. резервирование в пределах земельного участка пространства, необходимого для реализации стандартной технологии мероприятий ремонта;

обеспечение возможностей многовариантного пространственного и функционального развития недвижимого имущества.

Предусмотрена реализация проекта межевания территории в один этап. Предусмотрено формирование 11 земельных участков, 2 публичных сервитутов и 2 сервитутов

4. СВЕДЕНИЯ О ГРАНИЦАХ ТЕРРИТОРИИ

Сведения о границах территории содержат перечень координат характерных точек этих границ в системе координат МСК-66, зона 1, используемой для ведения Единого государственного реестра недвижимости.

Перечень координат характерных (поворотных) точек границ территории и схема границ территории, в отношении которой утвержден проект межевания:

Условный номер характерной (поворотной) точки	Система координат МСК-66		Условный номер характерной (поворотной) точки	Система координат МСК-66	
	X	Y		X	Y
1	409497.21	1526024.72	36	409710.65	1525414.62
2	409551.33	1526035.86	37	409706.14	1525406.28
3	409555.30	1526036.68	38	409700.75	1525406.96
4	409559.82	1526037.61	39	409704.14	1525430.19
5	409559.49	1526051.62	40	409704.39	1525453.13
6	409589.47	1526055.72	41	409702.51	1525462.72
7	409591.72	1526056.95	42	409699.48	1525476.05
8	409593.14	1526058.98	43	409694.80	1525489.28
9	409595.19	1526063.62	44	409691.87	1525497.50
10	409600.10	1526064.88	45	409689.58	1525503.93
11	409605.44	1526064.94	46	409687.00	1525511.37
12	409605.77	1526077.14	47	409673.62	1525536.11
13	409742.48	1526099.42	48	409668.09	1525545.53
14	409785.24	1526100.99	49	409656.09	1525559.00
15	409794.60	1526089.14	50	409645.27	1525571.48
16	409879.22	1526085.30	51	409649.75	1525576.26
17	409878.51	1526068.00	52	409643.79	1525582.62
18	409874.88	1525979.42	53	409620.51	1525604.02
19	409852.40	1525979.82	54	409614.33	1525608.94
20	409849.00	1525933.40	55	409609.51	1525604.84
21	409853.88	1525923.06	56	409606.52	1525602.30
22	409829.26	1525899.95	57	409585.05	1525618.61
23	409811.92	1525877.33	58	409577.55	1525618.89
24	409800.55	1525857.96	59	409576.51	1525621.25
25	409786.83	1525833.99	60	409559.47	1525624.89
26	409764.53	1525768.86	61	409559.42	1525628.52
27	409756.40	1525736.55	62	409556.68	1525630.80
28	409748.72	1525693.18	63	409535.24	1525650.34
29	409744.76	1525661.13	64	409517.63	1525657.42
30	409739.86	1525628.22	65	409501.58	1525667.66
31	409734.86	1525598.57	66	409499.31	1525694.17
32	409730.72	1525569.67	67	409500.82	1525716.62
33	409723.85	1525517.42	68	409501.77	1525745.73
34	409718.50	1525472.35	69	409499.86	1525862.85
35	409713.00	1525433.00			



Проектом не предусмотрено отмена, изменение или установление новых красных линий. Красные линии в границах проектируемой территории отсутствуют

5. СВЕДЕНИЯ О ЗЕМЕЛЬНЫХ УЧАСТКАХ

Проектом межевания предусмотрено один этап. Проектом предусмотрено образование 11 земельных участков, 2 публичных сервитутов и 2 сервитутов. Перечень и сведения о площади образуемых земельных участков приведены в Таблице 3, образуемых публичных сервитутов в Таблице 4, образуемых сервитутов в Таблице 5.

Проектом межевания предусмотрено формирование одного земельного участка, который будет отнесен к территориям общего пользования.

Проектом не предусмотрено изъятие земельных участков.

Перечень координат образуемых земельных участков приведен в Таблице 6.

Перечень координат образуемых публичных сервитутов приведен в Таблице 7.

Перечень координат образуемых сервитутов приведен в Таблице 8.

Таблица 3

ПЕРЕЧЕНЬ
образуемых земельных участков.

Условный номер земельного участка	Кадастровый номер исходного земельного участка	Местоположение земельного участка	Вид разрешенного использования исходного земельного участка по данным ЕГРН	Вид разрешенного использования образуемого земельного участка в соответствии с Правилами землепользования и застройки	Площадь исходного земельного участка, кв.м., по данным ЕГРН	Площадь, исходного земельного участка, используемая при образовании земельного участка, кв.м.	Площадь образуемого земельного участка, кв.м	Возможный способ образования земельного участка
1	2	3	4	5	6	7	8	9
ЗУ 1	66:62:0101001:343	Свердловская область, г. Среднеуральск, ул. Ленина, д 2	промышленная площадка.	Служебные гаражи (4.9); Объекты дорожного сервиса (4.9.1); Стоянка транспортных средств (4.9.2); Автомобилестроительная промышленность (6.2.1); Легкая промышленность (6.3);	10 183	9724	1 012 4	Перераспределение земельных участков 66:62:0101001:343, 66:62:0101001:906 и земель (одновременно с образованием ЗУ2)
	66:62:0101001:906	Свердловская область, г Среднеуральск, проезд Промышленный, 7а	под промышленную площадку.	Фармацевтическая промышленность (6.3.1); Строительная промышленность (6.6); Энергетика (6.7); Связь (6.8); Склад (6.9); Складские площадки (6.9.1);	169	169		
ЗУ 2	66:62:0101001:343	Свердловская область, г. Среднеуральск, ул. Промышленный проезд, дом 7	промышленная площадка.	Строительная промышленность (6.6); Склад (6.9); Складские площадки (6.9.1);	10 183	315	8 53	Перераспределение земельных участков 66:62:0101001:343 и 66:62:0101001:52 (одновременно с образованием ЗУ1)
	66:62:0101001:52		Под крытые склады и базы		538	538		
ЗУ 3	66:62:0101001:118	Свердловская область, г. Среднеуральск, проезд Промышленный	под промышленную площадку	Служебные гаражи (4.9); Объекты дорожного сервиса (4.9.1); Стоянка транспортных средств (4.9.2); Автомобилестроительная промышленность (6.2.1); Легкая промышленность (6.3); Фармацевтическая промышленность (6.3.1); Строительная промышленность (6.6); Энергетика (6.7); Связь (6.8); Склад (6.9); Складские площадки (6.9.1);	17 452	515	4 090	Перераспределение земельного участка 66:62:0101001:118 и земель

ЗУ 4	66:62:0101001:118	Свердловская область, г. Среднеуральск, проезд Промышленный	под промышленную площадку	Служебные гаражи (4.9); Объекты дорожного сервиса (4.9.1); Стоянка транспортных средств (4.9.2); Автомобилестроительная промышленность (6.2.1); Легкая промышленность (6.3); Фармацевтическая промышленность (6.3.1); Строительная промышленность (6.6); Энергетика (6.7); Связь (6.8); Склад (6.9); Складские площадки (6.9.1);	17 452	103	9 563	Перераспредел ение земельного участка 66:62:0101001:11 8 и земель
ЗУ 5	66:62:0101001:340	Свердловская область, г. Среднеуральск, проезд Мазутный, земельный участок 1	промышленная площадка	Строительная промышленность (6.6); Склад (6.9)	8 195	8195	9 184	Перераспредел ение земельных участков 66:62:0101001:34 0, 66:62:0101001:11 8 и земель
	66:62:0101001:118		под промышленную площадку		17 452	44		
ЗУ 6	66:62:0101001:123	Свердловская область, г. Среднеуральск, проезд Промышленный, земельный участок 3	склады	Строительная промышленность (6.6); Склад (6.9)	23 754	23 754	2 745 7	Перераспредел ение земельного участка 66:62:0101001:12 3 и земель
ЗУ 7	66:62:0101001:103	Свердловская область, г. Среднеуральск, проезд Северный, дом 1 Б	Строительство объектов промышленности	Строительная промышленность (6.6); Склад (6.9)	21 290	21 290	2 216 4	Перераспредел ение земельного участка 66:62:0101001:10 3 и земель
ЗУ 8	66:62:0101001:118	Свердловская область, г. Среднеуральск, проезд Промышленный	Под промышленную площадку.	Земельные участки (территории) общего пользования	1745 2	602	1 049	Перераспредел ение земельного участка 66:62:0101001:11 8 и земель
ЗУ 9	66:62:0101001:118	Свердловская область, г. Среднеуральск, проезд Промышленный	Под промышленную площадку	Служебные гаражи (4.9); Объекты дорожного сервиса (4.9.1); Стоянка транспортных средств (4.9.2); Автомобилестроительная промышленность (6.2.1); Легкая промышленность (6.3); Фармацевтическая промышленность (6.3.1); Строительная промышленность (6.6); Энергетика (6.7); Связь (6.8); Склад (6.9); Складские площадки (6.9.1);	1745 2	15 056	1 6 612	Перераспредел ение земельного участка 66:62:0101001:11 8 и земель
ЗУ 10	66:62:0101001:904	Свердловская область, г. Среднеуральск, проезд Промышленный, 7а	Под промышленную площадку	Строительная промышленность (6.6) Склад (6.9)	9 399	9 399	1 0 927	Перераспредел ение земельных участков 66:62:0101001:90 4, 66:62:0101001:34 3 и земель
	66:62:0101001:343	Свердловская область, г. Среднеуральск, ул. Ленина, д 2	промышленная площадка.		10 18 3	143		
ЗУ 11	66:62:0101001:905	Свердловская область, г. Среднеуральск, проезд Северный, 9	Под промышленную площадку	Строительная промышленность (6.6) Склад (6.9)	10 000	10 000	1 0 855	Перераспредел ение земельного участка 66:62:0101001:90 5 и земель

Таблица 4

ПЕРЕЧЕНЬ
образуемых публичных сервитутов

Обозначение публичного сервитута	Назначение публичного сервитута	Площадь, кв. м
ПС1	Для обеспечения доступа (прохода, проезда) к существующим и образуемым земельным участкам	653
ПС2	Для обеспечения доступа (прохода, проезда) к существующим и образуемым земельным участкам	680

ПЕРЕЧЕНЬ
образуемых сервитутов

Обозначение публичного сервитута	Назначение публичного сервитута	Площадь, кв. м
C1	Для обеспечения доступа (прохода, проезда) к существующим и образуемым земельным участкам	292
C2	Для обеспечения доступа (прохода, проезда) к существующим и образуемым земельным участкам	924

ПЕРЕЧЕНЬ
координат образуемых земельных участков.

Условный номер земельного участка			:3У1
Площадь земельного участка			10124 м ²
Обозначение характерных точек границ	Координаты		
	X	Y	
1	409618,96	1525611,86	
2	409625,71	1525620,1	
3	409625,3	1525646,45	
4	409624,56	1525646,49	
5	409622,24	1525776,23	
6	409621,65	1525803,05	
7	409621,1	1525833,08	
8	409621,05	1525838,04	
9	409610,92	1525837,94	
10	409608,78	1525837,89	
11	409602,96	1525838,3	
12	409598,36	1525833,34	
13	409599,51	1525775,02	
14	409600,26	1525736,39	
15	409577,27	1525735,94	
16	409578,19	1525704,54	
17	409567,99	1525704,28	
18	409568	1525705,22	
19	409568	1525705,36	
20	409559,89	1525711,58	
21	409558,26	1525726,26	
22	409543,5	1525723,54	
23	409519,1	1525719,57	
24	409542,69	1525697,79	
25	409564,64	1525666,49	
26	409562,58	1525665,02	
27	409559,28	1525650,65	
28	409570,55	1525640,77	
29	409583,73	1525631,99	
30	409580,59	1525626,65	
31	409576,51	1525621,25	
32	409577,55	1525618,89	
33	409585,05	1525618,61	
34	409606,52	1525602,3	
35	409609,51	1525604,84	
36	409614,33	1525608,94	
37	409614,64	1525609,2	
1	409618,96	1525611,86	
Условный номер земельного участка			:3У2
Площадь земельного участка			853 м ²
Обозначение характерных точек границ	Координаты		
	X	Y	
27	409559,28	1525650,65	

26	409562,58	1525665,02
25	409564,64	1525666,49
24	409542,69	1525697,79
23	409519,1	1525719,57
38	409522,06	1525706,08
39	409531,13	1525689,66
40	409553,24	1525658,37
27	409559,28	1525650,65
Условный номер земельного участка :3У3		
Площадь земельного участка 4090 м²		
Обозначение характерных точек границ	Координаты	
	X	Y
41	409723,07	1525657,87
42	409720,26	1525680,4
43	409723,31	1525700,86
44	409731,95	1525758,95
45	409715,25	1525758,76
46	409683,44	1525758,2
47	409685,12	1525677,58
48	409685,63	1525657,9
49	409697,47	1525657,89
41	409723,07	1525657,87
Условный номер земельного участка :3У4		
Площадь земельного участка 9563 м²		
Обозначение характерных точек границ	Координаты	
	X	Y
50	409742,01	1525759,07
51	409741,56	1525782,6
52	409740,45	1525840,83
53	409738,96	1525919,04
54	409741,71	1525924
55	409721,43	1525921,87
56	409711,33	1525922,14
57	409705,47	1525922,04
58	409705,58	1525920,12
59	409704,14	1525920,23
60	409701,91	1525918,91
61	409689,3	1525919,86
62	409680,02	1525922,08
46	409683,44	1525758,2
45	409715,25	1525758,76
63	409738,3	1525759,02
50	409742,01	1525759,07
Условный номер земельного участка :3У5		
Площадь земельного участка 9184 м²		
Обозначение характерных точек границ	Координаты	
	X	Y
64	409815,67	1525910,28
65	409815,7	1525912,99
66	409817,13	1526081,6
67	409773,28	1526081,93
68	409771,1	1526081,94
69	409763,84	1526082,01
70	409761,77	1525910,72

71	409771,22	1525910,63
72	409777,49	1525910,53
73	409812,97	1525910,3
64	409815,67	1525910,28
Условный номер земельного участка _____ :3У6		
Площадь земельного участка _____ 27457 м²		
Обозначение характерных точек границ	Координаты	
	X	Y
74	409620,51	1525604,02
75	409643,79	1525582,62
76	409656,73	1525568,82
77	409658,62	1525564,95
78	409663,32	1525555,31
79	409668,09	1525545,53
80	409673,62	1525536,11
81	409687	1525511,37
82	409689,58	1525503,93
83	409691,87	1525497,5
84	409694,8	1525489,28
85	409699,54	1525475,89
86	409702,51	1525462,72
87	409708,71	1525461,63
88	409710,07	1525471,59
89	409712,51	1525489,06
90	409714,77	1525505,2
91	409716,6	1525517,52
92	409722,3	1525559,96
93	409724,81	1525582,37
94	409724,81	1525585,81
95	409713,81	1525586,56
96	409710,81	1525586,88
97	409702,95	1525586,21
98	409699,16	1525585,74
49	409697,47	1525657,89
48	409685,63	1525657,9
47	409685,12	1525677,58
46	409683,44	1525758,2
62	409680,02	1525922,08
99	409657,32	1525927,48
100	409655,97	1525929,7
101	409615,48	1525935,96
10	409608,78	1525837,89
9	409610,92	1525837,94
8	409621,05	1525838,04
7	409621,1	1525833,08
6	409621,65	1525803,05
5	409622,24	1525776,23
4	409624,56	1525646,49
3	409625,3	1525646,45
2	409625,71	1525620,1
1	409618,96	1525611,86
37	409614,64	1525609,2
36	409614,33	1525608,94
74	409620,51	1525604,02
Условный номер земельного участка _____ :3У7		
Площадь земельного участка _____ 22164 м²		
Обозначение характерных	Координаты	

точек границ	X	Y
58	409705,58	1525920,12
57	409705,47	1525922,04
56	409711,33	1525922,14
55	409721,43	1525921,87
54	409741,71	1525924
102	409742,63	1526063,37
103	409742,02	1526069,71
104	409742,25	1526071,57
105	409742,65	1526074,87
106	409742,48	1526099,42
107	409605,77	1526077,14
108	409605,44	1526064,94
109	409605,38	1526054,88
110	409604,61	1525937,29
101	409615,48	1525935,96
100	409655,97	1525929,7
99	409657,32	1525927,48
62	409680,02	1525922,08
61	409689,3	1525919,86
60	409701,91	1525918,91
59	409704,14	1525920,23
58	409705,58	1525920,12
Условный номер земельного участка :3У8		
Площадь земельного участка 1049 м²		
Обозначение характерных точек границ	Координаты	
	X	Y
:3У8(1)		
111	409757,82	1525793,29
112	409771,64	1525827,3
113	409781,36	1525846,19
114	409769,23	1525829,02
115	409759,83	1525811,56
116	409757,73	1525799,72
111	409757,82	1525793,29
:3У8(2)		
63	409738,3	1525759,02
44	409731,95	1525758,95
43	409723,31	1525700,86
42	409720,26	1525680,4
41	409723,07	1525657,87
117	409724,05	1525648,31
118	409724,87	1525615,77
94	409724,81	1525585,81
119	409730,24	1525650,03
120	409727,63	1525673,85
121	409726,61	1525680,41
122	409727,99	1525689,52
123	409735,45	1525738,14
63	409738,3	1525759,02
Условный номер земельного участка :3У9		
Площадь земельного участка 16612 м²		
Обозначение характерных точек границ	Координаты	
	X	Y
124	409758,69	1525840,7
125	409765,77	1525844,93
126	409809,66	1525907,03

73	409812,97	1525910,3
72	409777,49	1525910,53
71	409771,22	1525910,63
70	409761,77	1525910,72
69	409763,84	1526082,01
68	409771,1	1526081,94
67	409773,28	1526081,93
66	409817,13	1526081,6
65	409815,7	1525912,99
127	409831,56	1525928,59
128	409849,75	1525943,59
129	409852,4	1525979,82
130	409874,88	1525979,42
131	409878,51	1526068
132	409879,22	1526085,3
133	409794,6	1526089,14
134	409785,24	1526100,99
106	409742,48	1526099,42
105	409742,65	1526074,87
104	409742,25	1526071,57
103	409742,02	1526069,71
102	409742,63	1526063,37
54	409741,71	1525924
53	409738,96	1525919,04
52	409740,45	1525840,83
51	409741,56	1525782,6
135	409742,27	1525787,78
136	409746,16	1525811,51
137	409757,13	1525831,9
124	409758,69	1525840,7
Условный номер земельного участка :33V10		
Площадь земельного участка 11072 м²		
Обозначение характерных точек границ	Координаты	
	X	Y
138	409561,07	1525851,78
139	409563,81	1525851,82
140	409563,5	1525862,89
141	409561,76	1525924,02
142	409561,38	1525924,59
143	409555,46	1525924,59
144	409556,55	1525881,66
145	409555,47	1525864,22
146	409554,64	1525856,32
147	409514,91	1525853,51
148	409508,89	1525853,08
149	409500,03	1525852,45
150	409501,77	1525745,73
151	409500,82	1525716,62
152	409499,31	1525694,17
153	409501,58	1525667,66
154	409504,87	1525665,4
155	409517,63	1525657,42
156	409535,24	1525650,34
157	409556,68	1525630,8
158	409559,42	1525628,52
159	409559,47	1525624,89
31	409576,51	1525621,25
30	409580,59	1525626,65
29	409583,73	1525631,99

28	409570,55	1525640,77
27	409559,28	1525650,65
40	409553,24	1525658,37
39	409531,13	1525689,66
38	409522,06	1525706,08
23	409519,1	1525719,57
160	409526,57	1525720,79
22	409543,5	1525723,54
21	409558,26	1525726,26
161	409557,98	1525728,83
162	409558,02	1525735,98
163	409558,89	1525774,37
164	409560,57	1525849,34
138	409561,07	1525851,78
Условный номер земельного участка _____:3У11		
Площадь земельного участка _____10855 м²		
Обозначение характерных точек границ	Координаты	
	X	Y
149	409500,03	1525852,45
148	409508,89	1525853,08
147	409514,91	1525853,51
146	409554,64	1525856,32
145	409555,47	1525864,22
144	409556,55	1525881,66
143	409555,46	1525924,59
142	409561,38	1525924,59
165	409565,02	1525936,1
166	409559,82	1526037,61
167	409555,3	1526036,68
168	409551,33	1526035,86
169	409497,21	1526024,72
170	409499,86	1525862,85
149	409500,03	1525852,45

Таблица 7

ПЕРЕЧЕНЬ
координат публичных сервитутов.

Условный номер публичного сервитута	_____ПС1	
Площадь земельного участка	_____653 м²	
Обозначение характерных точек границ	Координаты	
	X	Y
181	409724,51	1525579,71
182	409708,89	1525580,32
183	409700,66	1525579,66
184	409690,53	1525577,97
185	409676,25	1525573,93
186	409666,03	1525569,46
77	409658,62	1525564,95
76	409656,73	1525568,82
172	409655,31	1525570,34
171	409659,82	1525573,08
187	409663,11	1525575,08
188	409674,11	1525579,89
189	409687,52	1525583,69
190	409691,19	1525584,55
191	409695,16	1525585,25
98	409699,16	1525585,74
97	409702,95	1525586,21

96	409710,81	1525586,88
95	409713,81	1525586,56
192	409718,63	1525586,28
117	409724,05	1525648,31
118	409724,87	1525615,77
94	409724,81	1525585,81
93	409724,81	1525582,37
181	409724,51	1525579,71
Условный номер земельного участка ПС2		
Площадь земельного участка 680 м²		
Обозначение характерных точек границ	Координаты	
	X	Y
66	409817,13	1526081,6
193	409817,12	1526088,12
133	409794,6	1526089,14
134	409785,24	1526100,99
194	409763,86	1526100,2
69	409763,84	1526082,01
68	409771,1	1526081,94
67	409773,28	1526081,93
66	409817,13	1526081,6

Таблица 8

ПЕРЕЧЕНЬ
координат сервитутов.

Условный номер земельного участка С1		
Площадь земельного участка 292 м²		
Обозначение характерных точек границ	Координаты	
	X	Y
171	409659,82	1525573,08
172	409655,31	1525570,34
75	409643,79	1525582,62
74	409620,51	1525604,02
36	409614,33	1525608,94
37	409614,64	1525609,2
1	409618,96	1525611,86
173	409623,87	1525607,95
174	409647,43	1525586,3
171	409659,82	1525573,08
Условный номер земельного участка С2		
Площадь земельного участка 924 м²		
Обозначение характерных точек границ	Координаты	
	X	Y
142	409561,38	1525924,59
165	409565,02	1525936,1
166	409559,82	1526037,61
167	409555,3	1526036,68
168	409551,33	1526035,86
175	409547,25	1526035,02
176	409551,52	1526023,55
177	409554,48	1526011,68
178	409555,38	1525988,43
179	409555,23	1525974,45
180	409555,23	1525935,82
143	409555,46	1525924,59
142	409561,38	1525924,59

ПОСТАНОВЛЕНИЕ

17.07.2024 года

№ 657-ПА

г. Среднеуральск

О внесении изменений в Порядок предоставления из бюджета городского округа Среднеуральск субсидий на финансовую поддержку социально ориентированным некоммерческим организациям, утвержденный постановлением администрации городского округа Среднеуральск от 05.07.2024 № 618-ПА

В соответствии статей 78.1 Бюджетного кодекса Российской Федерации, Федерального законом от 12 января 1996 года № 7-ФЗ «О некоммерческих организациях», постановлением Правительства Российской Федерации от 25 октября 2023 года № 1782 «Об утверждении общих требований нормативным правовым актам, муниципальным правовым актам, регулирующим предоставление из бюджетов субъектов Российской Федерации, местных бюджетов субсидий, в том числе грантов в форме субсидий, юридическим лицам, индивидуальным предпринимателям, а также физическим лицам-производителям товаров, работ, услуг и проведение отборов получателей указанных субсидий, в том числе грантов в форме субсидий», Законом Свердловской области от 27 января 2012 года № 4-ОЗ «О государственной поддержке некоммерческих организаций в Свердловской области», постановлением Правительства Свердловской области от 12 января 2015 года № 5-ПП «Об утверждении Порядка предоставления из областного бюджета субсидий социально ориентированным некоммерческим организациям», Уставом городского округа Среднеуральск, администрация городского округа Среднеуральск

ПОСТАНОВЛЯЕТ:

1. Внести в Порядок предоставления из бюджета городского округа Среднеуральск субсидий на финансовую поддержку социально ориентированным не-

коммерческим организациям, утвержденный постановлением администрации городского округа Среднеуральск от 05.07.2024 № 618-ПА, следующие изменения:

1.1. в приложении № 4 к Порядку предоставления из бюджета городского округа Среднеуральск субсидий на финансовую поддержку социально ориентированным некоммерческим организациям в подпункте 5 пункта 5.3 раздела 5 слова «(в соответствии с требованиями пункта 56 главы 5 Порядка)» заменить словами «(в соответствии с требованиями пункта 39 главы 5 Порядка)»;

1.2. приложение № 1 к Соглашению между Администрацией городского округа Среднеуральск и организацией о предоставлении субсидии на финансовую поддержку социально ориентированных некоммерческих организаций изложить в новой редакции (приложение).

3. Контроль за исполнением настоящего постановления возложить на заместителя главы городского округа Среднеуральск Д.В. Боришполя.

4. Настоящее постановление опубликовать в печатном средстве массовой информации «Вести ГО Среднеуральск», сетевом издании «Среднеуральский вестник» и разместить на официальном сайте городского округа Среднеуральск.

*Исполняющий полномочия главы городского округа Среднеуральск,
М.Н. Кузьмина*

ПОСТАНОВЛЕНИЕ

17.07.2024 года

№ 658-ПА

г. Среднеуральск

Об утверждении средней рыночной стоимости одного квадратного метра общей площади жилых помещений на территории городского округа Среднеуральск на 3 квартал 2024 года

Руководствуясь постановлением Правительства Свердловской области от 24 октября 2013 года № 1296-ПП «Об утверждении государственной программы Свердловской области «Реализация основных направлений государственной политики в строительном комплексе Свердловской области до 2027 года», приказом Министерства строительства и развития инфраструктуры Свердловской области от 27 ноября 2015 года № 470-П «Об утверждении методических рекомендаций для органов местного самоуправления муниципальных образований, расположенных на территории Свердловской области, по определению средней рыночной стоимости одного квадратного метра общей площади жилых помещений для обеспечения жильем отдельных категорий граждан», постановлением главы городского округа Среднеуральск от 02.11.2006 № 927 «О механизме реализации Закона Свердловской области от 22 июля 2005 года № 96-ОЗ «О признании граждан малоимущими в целях предоставления им по договорам социального найма жилых помещений муниципального жилого фонда на территории Свердловской области», для осуществления расчетов по определению имущественного положения граждан в целях признания их малоимущими и предоставления им жилых помещений муниципального жилищного фонда по договорам социального найма, в результате проведенного мониторинга рыноч-

ных цен на вторичном и первичном рынке жилья, администрация городского округа Среднеуральск

ПОСТАНОВЛЯЕТ:

1. Утвердить среднюю рыночную стоимость 1 квадратного метра общей площади на 3 квартал 2024 года:

1.1. жилых помещений на территории городского округа Среднеуральск в размере 86 440,79 рублей;

1.2. жилых помещений на первичном рынке жилья в размере 115 794,51 рублей;

1.3. жилых помещений на вторичном рынке жилья в размере 83 137,47 рублей.

2. Контроль за исполнением настоящего постановления возложить на заместителя главы городского округа Среднеуральск Д.В. Боришполя.

3. Настоящее постановление опубликовать в печатном средстве массовой информации «Вести ГО Среднеуральск», сетевом издании «Среднеуральский вестник» и разместить на официальном сайте городского округа Среднеуральск.

*Исполняющий полномочия главы городского округа Среднеуральск,
М.Н. Кузьмина*

ПОСТАНОВЛЕНИЕ

18.07.2024 года

№ 661-ПА

г. Среднеуральск

О подготовке муниципальных образовательных организаций городского округа Среднеуральск к началу 2024–2025 учебного года

Во исполнение приказа Министерства образования и науки Российской Федерации от 23.07.2008 № 213 «Об организации плановой подготовки образовательных организаций к новому учебному году», приказов Министерства образования и молодежной политики Свердловской области от 03.06.2021 № 563-Д «О создании Комиссии по организации и проведению оценки готовности организаций Свердловской области, осуществляющих образовательную деятельность, к началу нового учебного года», от 11.04.2024 № 589-Д «Об утверждении плана мероприятий по подготовке государственных образовательных организаций Свердловской области, подведомственных Министерству образования и моло-

дежной политики Свердловской области, и муниципальных образовательных организаций, расположенных на территории Свердловской области, к 2024/2025 учебному году», в целях формирования единых подходов к подготовке и приёму образовательных организаций, администрация городского округа Среднеуральск

ПОСТАНОВЛЯЕТ:

1. Утвердить:

1.1. План мероприятий по подготовке образовательных организаций городского округа Среднеуральск к началу 2024–2025 учебного года (прилагается);

1.2. перечень образовательных организаций городского округа Среднеуральск, предъявляемых к приёме (прилагается).

2. МКУ «Управление образования городского округа Среднеуральск» в отношении подведомственных образовательных организаций:

2.1. обеспечить контроль за своевременным проведением и завершением ремонтных работ в образовательных учреждениях при их подготовке к 2024-2025 учебному году;

2.2. осуществлять еженедельный мониторинг подготовки образовательных организаций к началу нового учебного года;

2.3. провести совещание с руководителями образовательных организаций по итогам готовности учреждений к новому учебному году;

2.4. обеспечить проведение предварительной оценки готовности образовательных организаций к 2024-2025 учебному году ведомственной комиссией до предъявления их к оценке муниципальной межведомственной комиссией.

3. МКУ «Управление культуры и молодежной политики» в отношении МБУ ДО «Детская школа искусств»:

3.1. обеспечить контроль за своевременным проведением и завершением ремонтных работ в образовательных учреждениях при их подготовке к 2024-2025 учебному году;

3.2. осуществлять еженедельный мониторинг подготовки образовательных организаций к началу нового учебного года;

3.3. провести совещание с руководителями образовательных организаций по итогам готовности учреждений к новому учебному году;

3.4. обеспечить проведение предварительной оценки готовности образовательных организаций к 2023-2024 учебному году ведомственной комиссией до предъявления их к оценке муниципальной межведомственной комиссией.

4. МКУ «Управление жилищно-коммунального хозяйства городского округа Среднеуральск»:

4.1. оказать содействие в осуществлении еженедельного контроля проведения ремонтных работ по подготовке образовательных организаций к началу нового учебного года;

4.2. обеспечить приведение уличной дорожной сети в соответствие со стандартами содержания улично-дорожной сети вблизи образовательных организаций.

5. Руководителям образовательных организаций городского округа Среднеуральск обеспечить:

5.1. организацию исполнения Плана мероприятий по подготовке образовательных учреждений городского округа Среднеуральск к началу 2024-2025 учебного года;

5.2. проведение оценки готовности к 2024 – 2025 учебному году внутренними комиссиями;

5.3. размещение в трехдневный срок на сайтах образовательных организаций Актов готовности, подписанных приемочной комиссией.

6. Создать комиссию для приёма образовательных организаций к новому учебному году в составе:

Стасёнок А.В., глава городского округа Среднеуральск, председатель комиссии;

члены комиссии:

Вонников А.О., заместитель главы городского округа Среднеуральск, заместитель председателя комиссии;

Смирнова С.С., начальник отдела общественной безопасности МКУ «ЕДДС»;

Сюзева Е.С., начальник МКУ «Управление образования городского округа Среднеуральск»;

Дюмина Л.А., директор МКУ «Управление культуры и молодежной политики»;

Абаджян А.М., директор МКУ «Управление жилищно-коммунального хозяйства»;

Дмитриева Т.Н., председатель Верхнепышминской городской организации Общероссийского Профсоюза образования (по согласованию);

Анфалова Т.Д., председатель Среднеуральской городской организации Общероссийского Профсоюза образования;

Белоглазова А.Ф., заведующий детской поликлиникой Среднеуральского филиала ГАУЗ Свердловской области «Верхнепышминская ЦГБ имени П.Д. Бородина» (по согласованию);

Лушев В.Б., главный государственный санитарный врач в Орджоникидзевском, Железнодорожном районах города Екатеринбурга, в городе Берёзовский, в городе Верхняя Пышма (по согласованию);

Бугреев А.И., начальник отдела ГПН г. Верхняя Пышма МЧС России Свердловской области (по согласованию);

Ризаев В.Н., заместитель командира роты полиции Верхнепышминского ОВО – филиала ФКУ «УВО войск национальной гвардии Российской Федерации по Свердловской области» (по согласованию);

Юсупов Э.Г., начальник отделения полиции № 28 с дислокацией в ГО Среднеуральск МО МВД РФ «Верхнепышминский» (по согласованию);

Каптиева И. Н., начальник ГИБДД МО МВД России «Верхнепышминский» (по согласованию);

Мальцева Е.Н., председатель ТКДН и ЗП города Верхняя Пышма (по согласованию).

7. Комиссии провести приёмку образовательных организаций к началу 2024-2025 учебного года в соответствии с графиком:

26 июля 2024 года 09.00–15.00 – МАОУ–СОШ № 31, МБУ ДО «ДДТ», МАОУ–НОШ № 5, МАОУ – СОШ № 6 (ул. Лермонтова), МАОУ–СОШ № 6 (ул. Бахтева), МБОУ СОШ № 215.

25 июля 2024 года 09.00–15.00 – МОУ – детские сады № 3, 44, 18, 39, 15, 20, 9.

8. Утвердить форму Акта готовности образовательной организации к 2024-2025 учебному году (прилагается).

9. Контроль за исполнением настоящего постановления возложить на заместителя главы городского округа Среднеуральск А.О. Воинкова.

10. Настоящее постановление опубликовать в печатном средстве массовой информации «Вести ГО Среднеуральск» и разместить на официальном сайте городского округа Среднеуральск в подразделе Документы раздела «Образование».

*Исполняющий полномочия главы городского округа Среднеуральск,
М.Н. Кузьмина*

ПОСТАНОВЛЕНИЕ

18.07.2024 года

№ 663-ПА

г. Среднеуральск

Об утверждении административного регламента предоставления муниципальной услуги «Выдача разрешения на выполнение авиационных работ, парашютных прыжков, демонстрационных полетов воздушных судов, полетов беспилотных летательных аппаратов, полетов беспилотных воздушных судов, подъемов привязных аэростатов над населенными пунктами городского округа Среднеуральск, а также посадку (взлет) на расположенные в границах населенных пунктов городского округа Среднеуральск площадки, сведения о которых не опубликованы в документах аэронавигационной информации»

В соответствии со статьями 16, 17 Федерального закона от 6 октября 2003 года № 131-ФЗ «Об общих принципах организации местного самоуправления в Российской Федерации», статьей 13 Федерального закона от 27 июля 2010 года № 210-ФЗ «Об организации предоставления государственных и муниципальных услуг», пунктом 49 Федеральных правил использования воздушного пространства Российской Федерации, утвержденных постановлением Правительства Российской Федерации от 11 марта 2010 года № 138, пунктом 40.5 Федеральных авиационных правил «Организация планирования использования воздушного пространства Российской Федерации», утвержденных приказом Минтранса России от 16 января 2012 года № 6, администрация городского округа Среднеуральск

ПОСТАНОВЛЯЕТ:

1. Утвердить административный регламент предоставления муниципальной услуги «Выдача разрешения на выполнение авиационных работ, парашютных прыжков, демонстрационных полетов воздушных судов, полетов беспилотных летательных аппаратов, полетов беспилотных воздушных судов, подъемов привязных аэростатов над населенными пунктами городского округа Средне-

уральск, а также посадку (взлет) на расположенные в границах населенных пунктов городского округа Среднеуральск площадки, сведения о которых не опубликованы в документах аэронавигационной информации» (прилагается).

2. Признать утратившими силу постановление администрации городского округа Среднеуральск от 17.11.2020 № 609 Об утверждении административного регламента предоставления муниципальной услуги «Выдача разрешения на выполнение авиационных работ, парашютных прыжков, демонстрационных полетов воздушных судов, полетов беспилотных летательных аппаратов, подъемов привязных аэростатов над населенными пунктами городского округа Среднеуральск, а также посадку (взлет) на расположенные в границах населенных пунктов городского округа Среднеуральск площадки, сведения о которых не опубликованы в документах аэронавигационной информации».

3. Настоящее постановление опубликовать в печатном средстве массовой информации «Вести городского округа Среднеуральск» и разместить на официальном сайте городского округа Среднеуральск в сети Интернет.

*Исполняющий полномочия главы городского округа Среднеуральск,
М.Н. Кузьмина*

ПОСТАНОВЛЕНИЕ

18.07.2024 года

№ 664-ПА

г. Среднеуральск

Об утверждении перечня платных услуг, оказываемых Муниципальным автономным общеобразовательным учреждением – начальной общеобразовательной школой № 5

В соответствии с решением Думы городского округа Среднеуральск от 25.04.2013 № 23/3 «Об утверждении Порядка определения платы за оказание услуг (выполнение работ), относящихся к основным видам деятельности муниципальных учреждений городского округа Среднеуральск для граждан и юридических лиц», администрация городского округа Среднеуральск

ПОСТАНОВЛЯЕТ:

1. Утвердить перечень платных услуг, оказываемых Муниципальным автономным общеобразовательным учреждением – начальной общеобразовательной школой № 5 и размер цены за платные услуги с 01 сентября 2024 года (при-

лагается).

2. Контроль за исполнением настоящего постановления возложить на заместителя главы городского округа Среднеуральск А.О. Воинкова.

3. Настоящее постановление опубликовать в печатном средстве массовой информации «Вести ГО Среднеуральск» и разместить на официальном сайте городского округа Среднеуральск в подразделе Муниципальные программы раздела «Образование».

Исполняющий полномочия главы городского округа Среднеуральск,
М.Н. Кузьмина

ПОСТАНОВЛЕНИЕ

19.07.2024 года

№ 666-ПА

г. Среднеуральск

О внесении изменений в муниципальную программу «Формирование современной городской среды на 2018-2030 годы на территории городского округа Среднеуральск»

В соответствии с постановлением Правительства Свердловской области от 31 октября 2017 года № 805-ПП «Об утверждении государственной программы Свердловской области «Формирование современной городской среды на территории Свердловской области», решением Думы городского округа Среднеуральск от 21.12.2023 № 51/1 «О бюджете городского округа Среднеуральск на 2024 год и плановый период 2025 и 2026 годов» (с изменениями, внесенными решениями Думы городского округа Среднеуральск от 30.01.2024 № 53/1, от 29.02.2024 № 54/2, от 13.03.2024 № 55/1, от 15.04.2024 № 57/1, от 14.05.2024 № 59/1, от 30.05.2024 № 60/4, от 27.06.2024 № 61/2), постановлением администрации городского округа Среднеуральск от 19.08.2022 № 569-ПА «Об утверждении Порядка формирования и реализации муниципальных программ городского округа Среднеуральск» (с изменениями, внесенными постановлением администрации городского округа Среднеуральск от 20.02.2023 № 100-ПА, от 28.04.2023 № 349-ПА), администрация городского округа Среднеуральск

ПОСТАНОВЛЯЕТ:

1. Внести в муниципальную программу «Формирование современной городской среды на 2018-2030 годы на территории городского округа Среднеуральск», утвержденную постановлением администрации городского округа Среднеуральск от 15.01.2021 № 03 «Об утверждении муниципальной программы «Формирование современной городской среды на 2018-2027 годы на территории городского округа Среднеуральск» (с изменениями, внесенными постановлениями администрации городского округа Среднеуральск от 11.03.2021 № 126, от 01.02.2022 № 64-ПА, от 11.08.2022 № 510-ПА, от 30.09.2022 № 651, от 30.12.2022 № 856, от 04.08.2023 № 675 от 27.12.2023 № 1208, от 27.06.2024 № 594-ПА) (далее – муниципальная программа), следующие изменения:

1.1. муниципальную программу изложить в новой редакции (прилагается);

1.2. приложение № 1 изложить в новой редакции (прилагается);

1.3. приложение № 2 изложить в новой редакции (прилагается);

1.4. приложение № 4 изложить в новой редакции (прилагается).

3. Внести изменения в программный комплекс «ИСУФ» в части мероприятий, объемов финансирования и значений целевых показателей муниципальной программы (прилагается).

4. Контроль за исполнением настоящего постановления возложить на заместителя главы городского округа Среднеуральск М.Н. Кузьмину.

5. Настоящее постановление опубликовать в печатном средстве массовой информации «Вести ГО Среднеуральск», сетевом издании «Среднеуральский вестник» и на официальном сайте городского округа Среднеуральск (Формирование комфортной городской среды).

Исполняющий полномочия главы городского округа Среднеуральск,
М.Н. Кузьмина

ПОСТАНОВЛЕНИЕ

19.07.2024 года

№ 667-ПА

г. Среднеуральск

Об утверждении топливно-энергетического баланса городского округа Среднеуральск за 2023 год

В соответствии с пунктом 10 статьи 23 Федерального закона от 27 июля 2010 года № 190-ФЗ «О теплоснабжении», приказом Министерства энергетики Российской Федерации от 29 октября 2021 года № 1169 «Об утверждении Порядка составления топливно-энергетических балансов субъектов Российской Федерации, муниципальных образований», руководствуясь Уставом городского округа Среднеуральск, администрация городского округа Среднеуральск

ПОСТАНОВЛЯЕТ:

1. Утвердить:

1.1. однопродуктовый баланс тепловой энергии городского округа Среднеуральск за 2023 год (прилагается);

1.2. топливно-энергетический баланс городского округа Среднеуральск за 2023 год (прилагается).

2. Контроль за исполнением настоящего постановления возложить на заместителя главы городского округа Среднеуральск М.Н. Кузьмину.

3. Настоящее постановление опубликовать в печатном средстве массовой информации «Вестник ГО Среднеуральск», сетевом издании «Среднеуральский вестник» и на официальном сайте городского округа Среднеуральск.

Исполняющий полномочия главы городского округа Среднеуральск,
М.Н. Кузьмина

ПОСТАНОВЛЕНИЕ

19.07.2024 года

№ 668-ПА

г. Среднеуральск

О запрете купания на водных объектах, расположенных на территории городского округа Среднеуральск в 2024 году

В соответствии с Водным кодексом Российской Федерации, Федеральным законом от 6 октября 2003 года № 131-ФЗ «Об общих принципах организации местного самоуправления Российской Федерации», постановлением Правительства Свердловской области от 27 сентября 2018 года № 639-ПП «Об утверждении Правил охраны жизни людей на водных объектах в Свердловской области», Протоколами испытаний ФБУЗ «Центр гигиены и эпидемиологии в Свердловской области» от 03.07.2024 № 10/15418-24, № 10/15424-24, руководствуясь Уставом городского округа Среднеуральск, администрация городского округа Среднеуральск

ПОСТАНОВЛЯЕТ:

1. В связи с отсутствием на территории городского округа Среднеуральск пляжей и мест для купания, позволяющих обеспечить безопасность граждан на водоемах, а также несоответствия водоемов санитарно-гигиеническим нормам, запретить купание в местах массового отдыха людей на водных объектах, расположенных на территории городского округа Среднеуральск в период летнего купального сезона 2024 года.

2. В целях соблюдения запрета на купание на водных объектах, расположенных на территории городского округа Среднеуральск «запрещено»:

2.1. прыгать в воду с катеров, лодок, причалов, а также маломерных судов и других плавательных средств;

2.2. прыгать в воду со скал, утесов, валунов, ограждений, пирсов и других предметов;

2.3. плавать на досках, бревнах, лежаках, автомобильных камерах и других не приспособленных для плавания средствах и предметах.

3. Рекомендовать руководителям предприятий, организаций, учреждений всех форм собственности, расположенных на территории городского округа Среднеуральск, обеспечить ознакомление с настоящим постановлением работников, учащихся и студентов.

4. МКУ «Единая дежурно-диспетчерская служба городского округа Среднеуральск» организовать установку аншлагов «Купаться запрещено» на муниципальной территории возле водоемов, расположенных на территории городского округа Среднеуральск.

5. Контроль за исполнением настоящего постановления возложить на заместителя главы городского округа Среднеуральск В.Г. Садырева.

6. Настоящее постановление опубликовать в печатном средстве массовой информации «Вести ГО Среднеуральск», сетевом издании «Среднеуральский вестник» и разместить на официальном сайте городского округа Среднеуральск.

Исполняющий полномочия главы городского округа Среднеуральск,
М.Н. Кузьмина

ПОСТАНОВЛЕНИЕ

19.07.2024 года

№ 669-ПА

г. Среднеуральск

Об организации деятельности антитеррористической комиссии в городском округе Среднеуральск

В соответствии с Федеральным законом от 6 марта 2006 года № 35-ФЗ «О противодействии терроризму», пунктом 2 решения председателя антитеррористической комиссии в Свердловской области от 13.06.2024 № 3 «Об организации деятельности антитеррористических комиссий муниципальных образований, расположенных на территории Свердловской области», руководствуясь Уставом городского округа Среднеуральск, администрация городского округа Среднеуральск

ПОСТАНОВЛЯЕТ:

1. Утвердить:

1.1. Регламент антитеррористической комиссии в городском округе Среднеуральск (прилагается);

1.2. состав антитеррористической комиссии в городском округе Среднеуральск (прилагается);

1.3. бланк антитеррористической комиссии в городском округе Среднеуральск (прилагается);

1.4. бланк решения председателя антитеррористической комиссии в город-

ском округе Среднеуральск (прилагается).

2. Назначить Ю.Н. Французову, ведущему инженера МКУ «Единая дежурно-диспетчерская служба городского округа Среднеуральск» ответственным за организационное и материально-техническое обеспечение деятельности антитеррористической комиссии в городском округе Среднеуральск.

3. Признать утратившим силу постановление администрации городского округа Среднеуральск от 12.10.2020 № 539 «Об утверждении регламента, персонального состава, бланка антитеррористической комиссии и бланка решения председателя антитеррористической комиссии в городском округе Среднеуральск».

4. Контроль за исполнением настоящего постановления оставляю за собой.

5. Настоящее постановление опубликовать в печатном средстве массовой информации «Вести городского округа Среднеуральск» и разместить на официальном сайте городского округа Среднеуральск в сети Интернет.

Исполняющий полномочия главы городского округа Среднеуральск,
М.Н. Кузьмина

ПОСТАНОВЛЕНИЕ

19.07.2024 года

№ 670-ПА

г. Среднеуральск

Об отмене постановления администрации городского округа Среднеуральск от 19.06.2024 № 559-ПА «О проведении электронного аукциона на право заключения договоров аренды земельных участков с кадастровыми номерами 66:62:0107011:1486, 66:62:0103008:1339»

В соответствии со статьями 39.1, 39.2, подпунктом 4 пункта 8 статьи 39.11 Земельного кодекса Российской Федерации, руководствуясь Федеральным законом от 6 октября 2003 года № 131-ФЗ «Об общих принципах организации местного самоуправления в Российской Федерации», Положением об управлении муниципальным имуществом администрации городского округа Среднеуральск, утвержденным решением Думы городского округа Среднеуральск от 30.08.2012 № 13/2, Положением о порядке управления и распоряжения муниципальным имуществом, составляющим казну городского округа Среднеуральск, утвержденным решением Думы городского округа Среднеуральск от 23.11.2020 № 76/9, Уставом городского округа Среднеуральск, администрация городского округа Среднеуральск

ПОСТАНОВЛЯЕТ:

1. Отменить постановление администрации городского округа Среднеуральск от 19.06.2024 № 559-ПА «О проведении электронного аукциона на право заключения договоров аренды земельных участков с кадастровыми номерами 66:62:0107011:1486, 66:62:0103008:1339».

2. Контроль за исполнением настоящего постановления возложить на начальника Управления муниципальным имуществом администрации городского округа Среднеуральск М.Р. Атливанову.

3. Настоящее постановление опубликовать в печатном средстве массовой информации «Вести ГО Среднеуральск», сетевом издании «Среднеуральский вестник» и разместить на официальном сайте городского округа Среднеуральск.

Исполняющий полномочия главы городского округа Среднеуральск,
М.Н. Кузьмина

ПОСТАНОВЛЕНИЕ

19.07.2024 года

№ 671-ПА

г. Среднеуральск

Об отмене особого противопожарного режима на территории городского округа Среднеуральск

В соответствии со статьей 30 Федерального закона от 21 декабря 1994 года № 69-ФЗ «О пожарной безопасности», постановлением Правительства Свердловской области от 18 июля 2024 года № 482-ПП «Об отмене особого противопожарного режима на территории Свердловской области», в связи с понижением пожарной опасности, связанной с возникновением лесных и других ландшафтных (природных) пожаров на территории городского округа Среднеуральск, администрация городского округа Среднеуральск

ПОСТАНОВЛЯЕТ:

- Отменить особый противопожарный режим на территории городского округа Среднеуральск.
- Признать утратившим силу постановление администрации городского

округа Среднеуральск от 16.04.2024 № 361-ПА «Об установлении на территории городского округа Среднеуральск особого противопожарного режима».

3. Настоящее постановление вступает в законную силу на следующий день после его официального опубликования.

4. Контроль за исполнением настоящего постановления возложить на заместителя главы городского округа Среднеуральск В.Г. Садырева.

5. Настоящее постановление опубликовать в печатном средстве массовой информации «Вести ГО Среднеуральск», сетевом издании «Среднеуральский вестник» и разместить на официальном сайте городского округа Среднеуральск.

Исполняющий полномочия главы городского округа Среднеуральск,
М.Н. Кузьмина

ПОСТАНОВЛЕНИЕ

22.07.2024 года

№ 672-ПА

г. Среднеуральск

О подкомиссии по организации тушения ландшафтных (природных) пожаров комиссии по предупреждению и ликвидации чрезвычайных ситуаций и обеспечению пожарной безопасности в городском округе Среднеуральск

В соответствии с федеральными законами от 21 декабря 1994 года № 68-ФЗ «О защите населения и территорий от чрезвычайных ситуаций природного и техногенного характера», от 21 декабря 1994 года № 69-ФЗ «О пожарной безопасности», от 6 октября 2003 года № 131-ФЗ «Об общих принципах организации местного самоуправления в Российской Федерации» и от 22 июля 2008 года № 123-ФЗ «Технический регламент о требованиях пожарной безопасности», постановлениями Правительства Российской Федерации от 24.03.1997 № 334 «О Порядке сбора и обмена в Российской Федерации информацией в области защиты населения и территорий от чрезвычайных ситуаций природного и техногенного характера» и от 30.12.2003 № 794 «О единой государственной системе предупреждения и ликвидации чрезвычайных ситуаций», законами Свердловской области от 27 декабря 2004 года № 221-ОЗ «О защите населения и территорий от чрезвычайных ситуаций природного и техногенного характера в Свердловской области» и от 15 июля 2005 года № 82-ОЗ «Об обеспечении пожарной безопасности на территории Свердловской области», постановлениями Правительства Свердловской области от 25.03.2004 № 201-ПП «О комиссии по предупреждению и ликвидации чрезвычайных ситуаций и обеспечению пожарной безопасности Свердловской области», от 28.02.2005 № 139-ПП «О Свердловской областной подсистеме единой государственной системы предупреждения и ликвидации чрезвычайных ситуаций», от 26.03.2014 № 246-ПП «О силах и средствах постоянной готовности Свердловской областной подсистемы единой государственной системы предупреждения и ликвидации чрезвычайных ситуаций» и от 04.02.2021 № 44-ПП «Об утверждении Порядка сбора и обмена информацией по вопросам защиты населения и территорий от чрезвычайных

ситуаций природного и техногенного характера на территории Свердловской области», руководствуясь Уставом городского округа Среднеуральск, администрация городского округа Среднеуральск

ПОСТАНОВЛЯЕТ:

1. Создать подкомиссию по организации тушения ландшафтных (природных) пожаров комиссии по предупреждению и ликвидации чрезвычайных ситуаций и обеспечению пожарной безопасности в городском округе Среднеуральск.

2. Утвердить:

2.1. Положение о подкомиссии по организации тушения ландшафтных (природных) пожаров комиссии по предупреждению и ликвидации чрезвычайных ситуаций и обеспечению пожарной безопасности в городском округе Среднеуральск (прилагается);

2.2. состав подкомиссии по организации тушения ландшафтных (природных) пожаров комиссии по предупреждению и ликвидации чрезвычайных ситуаций и обеспечению пожарной безопасности в городском округе Среднеуральск (прилагается).

3. Контроль за исполнением настоящего постановления возложить на заместителя главы городского округа Среднеуральск В.Г. Садырева.

4. Настоящее постановление опубликовать в печатном средстве массовой информации «Вести городского округа Среднеуральск» и разместить на официальном сайте городского округа Среднеуральск в сети Интернет.

Исполняющий полномочия главы городского округа Среднеуральск,
М.Н. Кузьмина

РАСПОРЯЖЕНИЕ

22.07.2024 года

№ 232-РА

г. Среднеуральск

Об организации проведения инструктажей по гражданской обороне и действиям в чрезвычайных ситуациях с работниками Администрации городского округа Среднеуральск

В соответствии с Федеральными законами от 21 декабря 1994 года № 68-ФЗ «О защите населения и территорий от чрезвычайных ситуаций природного и техногенного характера», от 12 февраля 1998 года № 28-ФЗ «О гражданской обороне», постановлением Правительства Российской Федерации от 2 ноября 2000 года № 841 «Об утверждении Положения об организации обучения населения в области гражданской обороны», в целях подготовки сотрудников Администрации городского округа Среднеуральск в области гражданской обороны, так же защиты от чрезвычайных ситуаций природного и техногенного характера:

1. Утвердить:

1.1. Программу вводного инструктажа по гражданской обороне и действиям

в чрезвычайных ситуациях с работниками Администрации городского округа Среднеуральск (прилагается);

1.2. Программу ежегодного инструктажа по действиям в чрезвычайных ситуациях с работниками Администрации городского округа Среднеуральск (прилагается);

1.3. Форму журнала регистрации вводного инструктажа по гражданской обороне и действиям в чрезвычайных ситуациях с работниками Администрации городского округа Среднеуральск (прилагается);

1.4. Форму журнала регистрации ежегодного инструктажа по действиям в чрезвычайных ситуациях с работниками Администрации городского округа

Среднеуральск (прилагается).

2. Заместителю главы городского округа Среднеуральск В.Г. Садыреву:
- 2.1. организовать проведение вводного инструктажа по гражданской обороне и действиям в чрезвычайных ситуациях с вновь принимаемыми работниками в Администрацию городского округа Среднеуральск, лицами, командированными в Администрацию городского округа Среднеуральск на срок более 30 календарных дней, не позднее 30-ти дней с даты фактического начала трудовой деятельности (пребывания в организации) работника (командированного лица);
- 2.2. организовать проведение ежегодного инструктажа по действиям в чрезвычайных ситуациях с работниками Администрации городского округа Среднеуральск;
- 2.3. местом проведения вводного инструктажа по гражданской обороне и действиям в чрезвычайных ситуациях, ежегодного инструктажа по действиям в чрезвычайных ситуациях, определить зал заседаний Администрации городского округа Среднеуральск;
- 2.4. регистрировать проведение вводного и ежегодного инструктажей по гражданской обороне и действиям в чрезвычайных ситуациях в журнала регистрации вводного инструктажа по гражданской обороне и действиям в чрезвычайных ситуациях с работниками Администрации городского округа Среднеуральск.

- вычайных ситуациях с работниками Администрации городского округа Среднеуральск, в журнала регистрации ежегодного инструктажа по действиям в чрезвычайных ситуациях с работниками Администрации городского округа Среднеуральск.
3. Лицу, ответственному за организацию и проведение вводного и ежегодного инструктажей по гражданской обороне и действиям в чрезвычайных ситуациях, в своей работе руководствоваться программой вводного и ежегодного инструктажей, утвержденными настоящим распоряжением, а также другими действующими нормативными правовыми актами в области гражданской обороны и защиты от чрезвычайных ситуаций.
4. Контроль за исполнением настоящего постановления возложить на заместителя главы городского округа Среднеуральск В.Г. Садырева.
5. Настоящее постановление опубликовать в печатном средстве массовой информации «Вести ГО Среднеуральск», сетевом издании «Среднеуральский вестник» и разместить на официальном сайте городского округа Среднеуральск.
- Исполняющий полномочия главы городского округа Среднеуральск, М.Н. Кузьмина*

ПОСТАНОВЛЕНИЕ

22.07.2024 года

№ 674-ПА

г. Среднеуральск

О предоставлении субсидии из бюджета городского округа Среднеуральск муниципальному унитарному предприятию «Среднеуральское водопроводно-канализационное хозяйство» на выполнение работ по модернизации насосной станции КНС № 2 по адресу: Свердловская область, г. Среднеуральск, ул. Набережная, д. 8Г

В соответствии с постановлением администрации городского округа Среднеуральск от 02.07.2024 № 602-ПА «Об утверждении Порядка предоставления субсидий из бюджета городского округа Среднеуральск муниципальным унитарным предприятиям городского округа Среднеуральск на выполнение работ по модернизации насосной станции КНС № 2 по адресу: Свердловская область, г. Среднеуральск, ул. Набережная, д. 8Г», администрация городского округа Среднеуральск

стvom администрации городского округа Среднеуральск и муниципальным унитарным предприятием «Среднеуральское водопроводно-канализационное хозяйство» о предоставлении субсидии из бюджета городского округа Среднеуральск муниципальному унитарному предприятию «Среднеуральское водопроводно-канализационное хозяйство» на выполнение работ по модернизации насосной станции КНС № 2 по адресу: Свердловская область, г. Среднеуральск, ул. Набережная, д. 8Г;

ПОСТАНОВЛЯЕТ:

1. Предоставить субсидию из бюджета городского округа Среднеуральск муниципальному унитарному предприятию «Среднеуральское водопроводно-канализационное хозяйство» на выполнение работ по модернизации насосной станции КНС № 2 по адресу: Свердловская область, г. Среднеуральск, ул. Набережная, д. 8Г, в сумме 8 187 810 (восемь миллионов сто восемьдесят семь тысяч восемьсот десять) рублей 00 копеек.
2. Управлению муниципальным имуществом администрации городского округа Среднеуральск:
- 2.1. заключить Соглашение между Управлением муниципальным имуще-

- 2.2. произвести выплату субсидии за счет средств, предусмотренных в бюджете городского округа Среднеуральск на 2024 год по кодам бюджетной классификации 902/0502/7008713910/813.
3. Настоящее постановление вступает в силу со дня его подписания.
4. Контроль за исполнением настоящего постановления возложить на заместителя главы городского округа Среднеуральск М.Н. Кузьмину.
5. Настоящее постановление опубликовать в печатном средстве массовой информации «Вести ГО Среднеуральск» и сетевом издании «Среднеуральский вестник».
- Исполняющий полномочия главы городского округа Среднеуральск, М.Н. Кузьмина*

ПОСТАНОВЛЕНИЕ

22.07.2024 года

№ 675-ПА

г. Среднеуральск

О предоставлении субсидии из бюджета городского округа Среднеуральск муниципальному унитарному предприятию «Среднеуральское водопроводно-канализационное хозяйство» на выполнение работ по капитальному ремонту участка трубопровода холодного водоснабжения по адресу: Свердловская область, г. Среднеуральск, от ул. Строителей, 6 по ул. Металлистов

В соответствии с постановлением администрации городского округа Среднеуральск от 02.07.2024 № 601-ПА «Об утверждении Порядка предоставления субсидий из бюджета городского округа Среднеуральск муниципальным унитарным предприятиям городского округа Среднеуральск на выполнение работ по капитальному ремонту участка трубопровода холодного водоснабжения по адресу: Свердловская область, г. Среднеуральск, от ул. Строителей, 6 по ул. Металлистов», администрация городского округа Среднеуральск

стvom администрации городского округа Среднеуральск и муниципальным унитарным предприятием «Среднеуральское водопроводно-канализационное хозяйство» о предоставлении субсидии из бюджета городского округа Среднеуральск муниципальному унитарному предприятию «Среднеуральское водопроводно-канализационное хозяйство» на выполнение работ по капитальному ремонту участка трубопровода холодного водоснабжения по адресу: Свердловская область, г. Среднеуральск, от ул. Строителей, 6 по ул. Металлистов;

ПОСТАНОВЛЯЕТ:

1. Предоставить субсидию из бюджета городского округа Среднеуральск муниципальному унитарному предприятию «Среднеуральское водопроводно-канализационное хозяйство» на выполнение работ по капитальному ремонту участка трубопровода холодного водоснабжения по адресу: Свердловская область, г. Среднеуральск, от ул. Строителей, 6 по ул. Металлистов в сумме 9 110 651 (девять миллионов сто десять тысяч шестьсот пятьдесят один) рубль 20 копеек.
2. Управлению муниципальным имуществом администрации городского округа Среднеуральск:
- 2.1. заключить Соглашение между Управлением муниципальным имуще-

- 2.2. произвести выплату субсидии за счет средств, предусмотренных в бюджете городского округа Среднеуральск на 2024 год по кодам бюджетной классификации 902/0502/7008613910/813.
3. Настоящее постановление вступает в силу со дня его подписания.
4. Контроль за исполнением настоящего постановления возложить на заместителя главы городского округа Среднеуральск М.Н. Кузьмину.
5. Настоящее постановление опубликовать в печатном средстве массовой информации «Вести ГО Среднеуральск» и сетевом издании «Среднеуральский вестник».
- Исполняющий полномочия главы городского округа Среднеуральск, М.Н. Кузьмина*

Исполняющий полномочия главы городского округа Среднеуральск, М.Н. Кузьмина

22.07.2024 года

ПОСТАНОВЛЕНИЕ

№ 676-ПА

г. Среднеуральск

О предоставлении субсидии из бюджета городского округа Среднеуральск муниципальному унитарному предприятию «Среднеуральское водопроводно-канализационное хозяйство» на выполнение работ по ремонту ограждений 300 пм по адресу: Свердловская область, г. Среднеуральск, территория водозаборной скважины № 17

В соответствии с постановлением администрации городского округа Среднеуральск от 02.07.2024 № 606-ПА «Об утверждении Порядка предоставления субсидий из бюджета городского округа Среднеуральск муниципальным унитарным предприятиям городского округа Среднеуральск на выполнение работ по ремонту ограждений 300 пм по адресу: Свердловская область, г. Среднеуральск, территория водозаборной скважины № 17», администрация городского округа Среднеуральск

унитарным предприятием «Среднеуральское водопроводно-канализационное хозяйство» о предоставлении субсидии из бюджета городского округа Среднеуральск муниципальному унитарному предприятию «Среднеуральское водопроводно-канализационное хозяйство» на выполнение работ по ремонту ограждений 300 пм по адресу: Свердловская область, г. Среднеуральск, территория водозаборной скважины № 17;

2.2. произвести выплату субсидии за счет средств, предусмотренных в бюджете городского округа Среднеуральск на 2024 год по кодам бюджетной классификации 902/0505/7008813910/813.

3. Настоящее постановление вступает в силу со дня его подписания.

4. Контроль за исполнением настоящего постановления возложить на заместителя главы городского округа Среднеуральск М.Н. Кузьмину.

5. Настоящее постановление опубликовать в печатном средстве массовой информации «Вести ГО Среднеуральск» и сетевом издании «Среднеуральский вестник».

Исполняющий полномочия главы городского округа Среднеуральск, М.Н. Кузьмина

ПОСТАНОВЛЕНИЕ

22.07.2024 года

№ 677-ПА

г. Среднеуральск

О внесении изменений в муниципальную программу «Развитие культуры в городском округе Среднеуральск до 2029 года», утвержденную постановлением администрации городского округа Среднеуральск от 08.11.2023 № 992-ПА

В соответствии со статьями 179 Бюджетного кодекса Российской Федерации, постановлением Правительства Свердловской области от 21 октября 2013 года № 1268-ПП «Об утверждении государственной программы Свердловской области «Развитие культуры в Свердловской области до 2027 года», решением Думы городского округа Среднеуральск шестого созыва от 28.12.2018 № 40/2 «Об утверждении Стратегии социально-экономического развития городского округа Среднеуральск на период до 2035 года», постановлением администрации городского округа Среднеуральск от 19.08.2022 № 569-ПА «Об утверждении Порядка формирования и реализации муниципальных программ городского округа Среднеуральск» (с изменениями, внесенными постановлениями администрации городского округа Среднеуральск от 20.02.2023 № 100-ПА, от 28.04.2023 № 349-ПА), решением Думы городского округа Среднеуральск от 21.12.2023 № 51/1 «О бюджете городского округа Среднеуральск на 2024 и плановый период 2025 и 2026 годов» (с изменениями, внесенными решениями Думы городского округа Среднеуральск от 30.01.2024 № 53/1, от 29.02.2024 № 54/2, от 13.03.2023 № 55/1, от 15.04.2024 № 57/1, от 14.05.2024 № 59/1, от 30.05.2024 № 60/4, от 27.06.2024 № 61/2), администрация городского округа Среднеуральск

ПОСТАНОВЛЯЕТ:

1. Внести в муниципальную программу «Развитие культуры в городском округе Среднеуральск до 2029 года», утвержденную постановлением администрации городского округа Среднеуральск от 08.11.2023 № 992-ПА (с изменениями, внесенными постановлением администрации городского округа Среднеуральск от 22.03.2024 № 262-ПА) (далее – муниципальная программа), следующие изменения:

1.1 раздел 6 паспорта муниципальной программы изложить в следующей редакции:

Объем финансирования муниципальной программы по годам реализации в том числе:	ВСЕГО:	2026 год - 0,00 тыс. рублей	2024 год - 130 452,81 тыс. рублей
	878 521,97 тыс. рублей	2027 год - 0,00 тыс. рублей	2025 год - 136 120,77 тыс. рублей
	в том числе:	2028 год - 0,00 тыс. рублей	2026 год - 148 696,99 тыс. рублей
	2024 год - 142 928,55 тыс. рублей	2029 год - 0,00 тыс. рублей	2027 год - 142 992,82 тыс. рублей
	2025 год - 146 994,37 тыс. рублей	федеральный бюджет	2028 год - 142 992,82 тыс. рублей
	2026 год - 159 620,59 тыс. рублей	49,20 тыс. рублей	2029 год - 142 992,82 тыс. рублей
	2027 год - 142 992,82 тыс. рублей	в том числе:	внебюджетные источники
	2028 год - 142 992,82 тыс. рублей	2024 год - 49,20 тыс. рублей	32 443,54 тыс. рублей
	2029 год - 142 992,82 тыс. рублей	2025 год - 0,00 тыс. рублей	в том числе:
	из них:	2026 год - 0,00 тыс. рублей	2024 год - 10 646,34 тыс. рублей
	областной бюджет	2027 год - 0,00 тыс. рублей	2025 год - 10 873,60 тыс. рублей
	1 780,20 тыс. рублей	2028 год - 0,00 тыс. рублей	2026 год - 10 923,60 тыс. рублей
	в том числе:	2029 год - 0,00 тыс. рублей	2027 год - 0,00 тыс. рублей
	2024 год - 1 780,20 тыс. рублей	местный бюджет	2028 год - 0,00 тыс. рублей
	2025 год - 0,00 тыс. рублей	844 249,03 тыс. рублей	2029 год - 0,00 тыс. рублей
		в том числе:	

1.2. приложение № 1 к муниципальной программе изложить в новой редакции (прилагается);

1.3. приложение № 2 к муниципальной программе изложить в новой редакции (прилагается).

2. Внести изменения в программный комплекс «ИСУФ» в части целей, задач и целевых показателей муниципальной программы (прилагается).

3. Контроль за исполнением настоящего постановления возложить на заместителя главы городского округа Среднеуральск А.О. Воинкова.

ПОСТАНОВЛЕНИЕ

22.07.2024 года

№ 679-ПА

г. Среднеуральск

О внесении изменений в Порядок использования бюджетных ассигнований резервного фонда администрации городского округа Среднеуральск, утвержденный постановлением главы администрации городского округа Среднеуральск от 18.10.2012 № 696

В соответствии со статьей 81 Бюджетного кодекса Российской Федерации, администрация городского округа Среднеуральск, руководствуясь постановлением Правительства Свердловской области от 6 февраля 2007 года № 75-ПП «Об утверждении Порядка использования бюджетных ассигнований резервного фонда Правительства Свердловской области», статьей 5 Положения о бюджетном процессе в городском округе Среднеуральск, утвержденного решением Думы городского округа Среднеуральск от 15.12.2014 № 48/2, администрация городского округа Среднеуральск

ПОСТАНОВЛЯЕТ:

1. Внести в Порядок использования бюджетных ассигнований резервного фонда администрации городского округа Среднеуральск, утвержденный постановлением главы администрации городского округа Среднеуральск от 18.10.2012 № 696 (с изменениями, внесенными постановлениями администрации городского округа Среднеуральск от 06.07.2016 № 575, от 30.12.2016 № 1278, от 31.05.2017 № 320, от 17.02.2023 № 93-ПА, от 20.11.2023 № 1024-ПА, от 28.12.2023 № 1222-ПА), следующие изменения:

1.1. пункт 5 изложить в следующей редакции:

«5. Использование бюджетных ассигнований резервного фонда осуществляется на финансирование непредвиденных расходов, не предусмотренных в местном бюджете на текущий финансовый год по следующим направлениям:

- на предупреждение чрезвычайных ситуаций, проведение аварийно-восстановительных работ по ликвидации последствий стихийных бедствий и других чрезвычайных ситуаций природного и техногенного характера на территории городского округа Среднеуральск;

- на проведение неотложных ремонтных и восстановительных работ на объектах жилищно-коммунального хозяйства, объектах дорожно-транспортной сети (в т.ч. элементов обустройства автомобильных дорог), социальной сферы;

- на проведение экстренных противозидемических мероприятий;

- на исполнение судебных актов, требований и предписаний контрольно-надзорных органов;

- на компенсацию дополнительных расходов, связанных с увеличением запланированных в бюджете средств в результате инфляционных процессов;

- на проведение мероприятий по развешиванию и содержанию пунктов временного размещения и питания для эвакуированных и пострадавших граждан;

- на оказание гражданам единовременной материальной помощи (из расчета до 5 000,0 руб. на человека, но не более 25 000,0 руб. на семью);

- на оказание гражданам финансовой помощи в связи с утратой ими имущества первой необходимости (из расчета за частично утраченное имущество - до 50 000,0 руб. на семью, за полностью утраченное имущество - до 100 000,0 руб. на семью);

- на оказание единовременной материальной помощи семье погибших (умерших) бывших муниципальных служащих, замещавших муниципальные должности на постоянной основе и должности муниципальной службы в городском округе Среднеуральск не менее 10 лет, достигшим пенсионного возраста и получавшим пенсию за выслугу лет, в размере 20 000,0 руб. на семью;

- на оказание единовременной материальной помощи семьям граждан, принимающих участие в специальной военной операции, по месту жительства которых нет сведений о месте их пребывания не менее шести месяцев, либо семьям граждан, принимавших участие в специальной военной операции и погибших (умерших) на территории Донецкой Народной Республики, Луганской Народной Республики, Запорожской Народной Республики, Херсонской Народной Республики, Украины, либо семьям граждан, проходивших военную службу по призыву и погибших в следствие проведения специальной военной операции по демилитаризации и денацификации Украины (далее – военнослужащие) в размере 50 000,0 руб. на семью;

- на оказание единовременной материальной помощи семье погибших (умерших) граждан, удостоенных звания «Почетный гражданин города Среднеуральск», в размере 20 000,0 руб. на семью;

- на проведение мероприятий местного значения, мероприятий, связанных с празднованием юбилейных и памятных дат, участие в международном сотру-

дничестве, на другие мероприятия, проводимые по решению главы городского округа Среднеуральск;

- на проведение встреч, симпозиумов, презентаций, выставок, семинаров по проблемам местного значения и участие в указанных мероприятиях;

- на иные непредвиденные расходы, связанные с исполнением полномочий по решению вопросов местного значения.».

1.2. часть вторую пункта 8 изложить в следующей редакции:

«Необходимым условием для рассмотрения вопроса о выделении средств из резервного фонда на оказание единовременной материальной помощи семьям военнослужащих является письменное обращение заявителя на имя главы городского округа Среднеуральск.

Заявитель является:

- 1) супругой (супругом) военнослужащего, состоящей (состоящий) в зарегистрированном браке с военнослужащим;

- 2) ребенком военнослужащего;

- 3) родителем (усыновителем) военнослужащего;

- 4) бабушкой или дедушкой военнослужащего (в случае отсутствия иных членов семьи военнослужащего).

Для предоставления единовременной материальной помощи заявитель предъявляет паспорт или иной документ, удостоверяющий личность, прилагает следующие документы:

- справку об обстоятельствах исчезновения военнослужащего, либо справку об обстоятельствах исчезновения или возможной гибели военнослужащего, либо извещения, выданного военным комиссариатом, подтверждающей (-его) отсутствие по месту жительства сведений о месте пребывания военнослужащего, принимающего участие в специальной военной операции;

- справку об обстоятельствах исчезновения военнослужащего, либо справку об обстоятельствах исчезновения или возможной гибели военнослужащего, либо извещения, выданного военным комиссариатом, подтверждающей (-его) отсутствие по месту жительства сведений о месте пребывания военнослужащего, принимающего участие в специальной военной операции;

- заключение о причинно-следственной связи смерти военнослужащего;

- свидетельство о смерти, выданное органами записи актов гражданского состояния или консульскими учреждениями Российской Федерации;

- справку с места жительства, заверенная подписью должностного лица, ответственного за регистрацию граждан по месту жительства, подтверждающую место жительства военнослужащего и содержащую сведения о совместно проживающих с ним лицах на территории городского округа Среднеуральск;

- свидетельство о заключении брака с военнослужащим - в случае обращения за предоставлением единовременной денежной выплаты супруги (супруга) военнослужащего, состоящей (состоящий) в зарегистрированном браке с ним;

- свидетельство о рождении военнослужащего - в случае обращения за предоставлением единовременной денежной выплаты родителя (усыновителя) военнослужащего;

- свидетельство о рождении ребенка военнослужащего - в случае обращения за предоставлением единовременной денежной выплаты ребенка военнослужащего;

- свидетельство о рождении военнослужащего, свидетельство о рождении родителей военнослужащего - в случае обращения за предоставлением единовременной денежной выплаты дедушки и (или) бабушки военнослужащего;

- реквизиты банковского счета Заявителя.

Обращение за предоставлением единовременной материальной помощи последовало не позднее 18 месяцев со дня подтверждения отсутствия по месту жительства сведений о месте пребывания военнослужащего, принимающего участие в специальной военной операции либо со дня гибели (смерти) военнослужащего.

На основании представленных документов, определяется получатель единовременной материальной помощи.».

3. Контроль за исполнением настоящего постановления возложить на заместителя главы городского округа Среднеуральск В.Г. Садырева.

4. Настоящее постановление опубликовать в печатном средстве массовой информации «Вести ГО Среднеуральск» и сетевом издании «Среднеуральский вестник».

Исполняющий полномочия главы городского округа Среднеуральск,
М.Н. Кузьмина

ВЕСТИ ГО СРЕДНЕУРАЛЬСК | 24 июля 2024 г. № 34 (93) | 27 стр.

Об утверждении нормативной стоимости (единичных расценок) элементов благоустройства по проектам общественных территорий, реализуемых в рамках муниципальной программы «Формирование современной городской среды на 2018-2030 годы на территории городского округа Среднеуральск» на 2025 год

В соответствии с постановлением Правительства Свердловской области от 31 октября 2017 года № 805-ПП «Об утверждении государственной программы Свердловской области «Формирование современной городской среды на территории Свердловской области», в целях реализации муниципальной программы «Формирование современной городской среды на 2018-2030 годы на территории городского округа Среднеуральск», утвержденную постановлением администрации городского округа Среднеуральск от 15.01.2021 № 03 (с изменениями, внесенными постановлениями администрации городского округа Среднеуральск от 11.03.2021 № 126, от 01.02.2022 № 64-ПА, от 11.08.2022 № 510-ПА, от 30.09.2022 № 651, от 30.12.2022 № 856, от 04.08.2023 № 675 от 27.12.2023 № 1208, от 27.06.2024 № 594-ПА, от 19.07.2024 № 666-ПА), руководствуясь Уставом городского округа Среднеуральск, в целях повышения уровня благоустройства городского округа Среднеуральск, создания современной и комфортной территории, администрация городского округа Среднеуральск

ПОСТАНОВЛЯЕТ:

1. Утвердить:
- 1.1. нормативные стоимости (единичные расценки) элементов благоустройства по объекту: «Благоустройство общественной территории угол улиц Уральская - Ленина для создания «Парка Чемпионов» (обновленный проект);
- 1.2. нормативные стоимости (единичные расценки) элементов благоустройства по объекту: «Благоустройство общественной территории «Мыс Веселый» («продолжение благоустройства набережной»).
2. Контроль за исполнением настоящего постановления возложить на заместителя главы городского округа Среднеуральск М.Н. Кузьмина.
3. Настоящее постановление опубликовать в печатном средстве массовой информации «Вести ГО Среднеуральск», сетевом издании «Среднеуральский вестник» и на официальном сайте городского округа Среднеуральск (Формирование комфортной городской среды).

Исполняющий полномочия главы городского округа Среднеуральск,
М.Н. Кузьмина

УТВЕРЖДЕНА

постановлением администрации городского округа Среднеуральск от 23.07. 2024 № 682-ПА “Об утверждении нормативной стоимости (единичных расценок) элементов благоустройства по проектам общественных территорий, реализуемых в рамках муниципальной программы «Формирование современной городской среды на 2018-2030 годы на территории городского округа Среднеуральск» на 2025 год”

НОРМАТИВНАЯ СТОИМОСТЬ (ЕДИНИЧНЫЕ РАСЦЕНКИ)
элементов благоустройства по объекту: «Благоустройство общественной территории “Мыс Веселый” (“продолжение благоустройства набережной”)

№ п/п	Наименование элементов благоустройства	Ед. изм.	Стоимости на единицу измерения, руб. (с учетом НДС)
1	Пешеходная дорожка асфальтобетонная	м ²	4 092,15
2	Площадка из террасной доски	м ²	4 587,74
3	Спортивная площадка с покрытием из гранитной крошки	м ²	3 211,87
4	Площадка из мульчи	м ²	4 390,47
5	Площадка из песка	м ²	1 707,41
6	Урна	шт.	35 000
7	Скамья (длина до 3 м)	шт.	75 000
8	Шезлонг	шт.	95 000
9	Велопарковка на несколько парковочных мест	шт.	75 000
10	Комплект оборудования для зоны воркаута (брусья, тренажеры и т.д.)	комплект	2 500 000
11	Памп-трек	шт.	3 500 000
12	Большой детский игровой комплекс(для старших детей)	шт.	9 000 000
13	Лазательный комплекс небольшой (бревна с веревками)	шт.	3 000 000
14	Островок на пружинах (комплект бизибордов)	шт.	500 000
15	Стулья "пеньки" или декоративные "пеньки"(песочница для МПН)	шт.	25 000
16	Любое небольшое детское оборудование (горка для малышей, 2 комплекта качелей, песочница)	шт.	750 000
17	Черепки игровые	шт.	800 000
18	Информационный стенд от 1 до 2 м высотой плоский	шт.	100 000
19	Инфостенд объемный небольшой	шт.	75 000
20	Инфостенд уникальный высокий	шт.	150 000
21	Пирсы с деревянной обшивкой на металлокаркасе	м ²	65 000
22	Спасательная вышка	шт.	4 000 000
23	Качели	шт.	500 000
24	Уличная раздевалка	шт.	250 000
25	Лестница	м ²	50 000
26	Автономный туалетный модуль	шт.	4 500 000
27	Арт-объект индивидуального изготовления до 2 м высотой	шт.	1 000 000
28	Металлическое ограждение (у пирсов)	пог.м	10 000
29	Навес на металлокаркасе с обрешеткой	шт.	1 200 000
30	Качели индивидуальн. Изготовление (подснежники гамаки)	шт.	800 000
31	Тарзанка около детской площадки	шт.	500 000
32	Навес для туалета	шт.	1 500 000
33	Трибуна	шт.	1 000 000
34	Навес у шезлонгов на пляже	шт.	2 500 000
35	Арт-объект дельтаплан	шт.	1 500 000
36	Конструкция на пирсе "Энергия"	шт.	800 000
37	Инфо-стенды для зоны памяти	шт.	500 000
38	Зона для кормления животных	шт.	300 000
39	Газон	м ²	2 500
40	Саженьцы деревьев и кустов	шт.	20 000

Учреждено Решением Думы от 21.07.2021 № 29/3.
Статья 12 ФЗ «О СМИ»: «Не требуется регистрация средств массовой информации, учреждаемых органами государственной власти и органами местного самоуправления исключительно для издания их официальных сообщений и материалов, нормативных и иных актов».
Дата выхода: 24.07.2024 г. | РАСПРОСТРАНЯЕТСЯ БЕСПЛАТНО.