




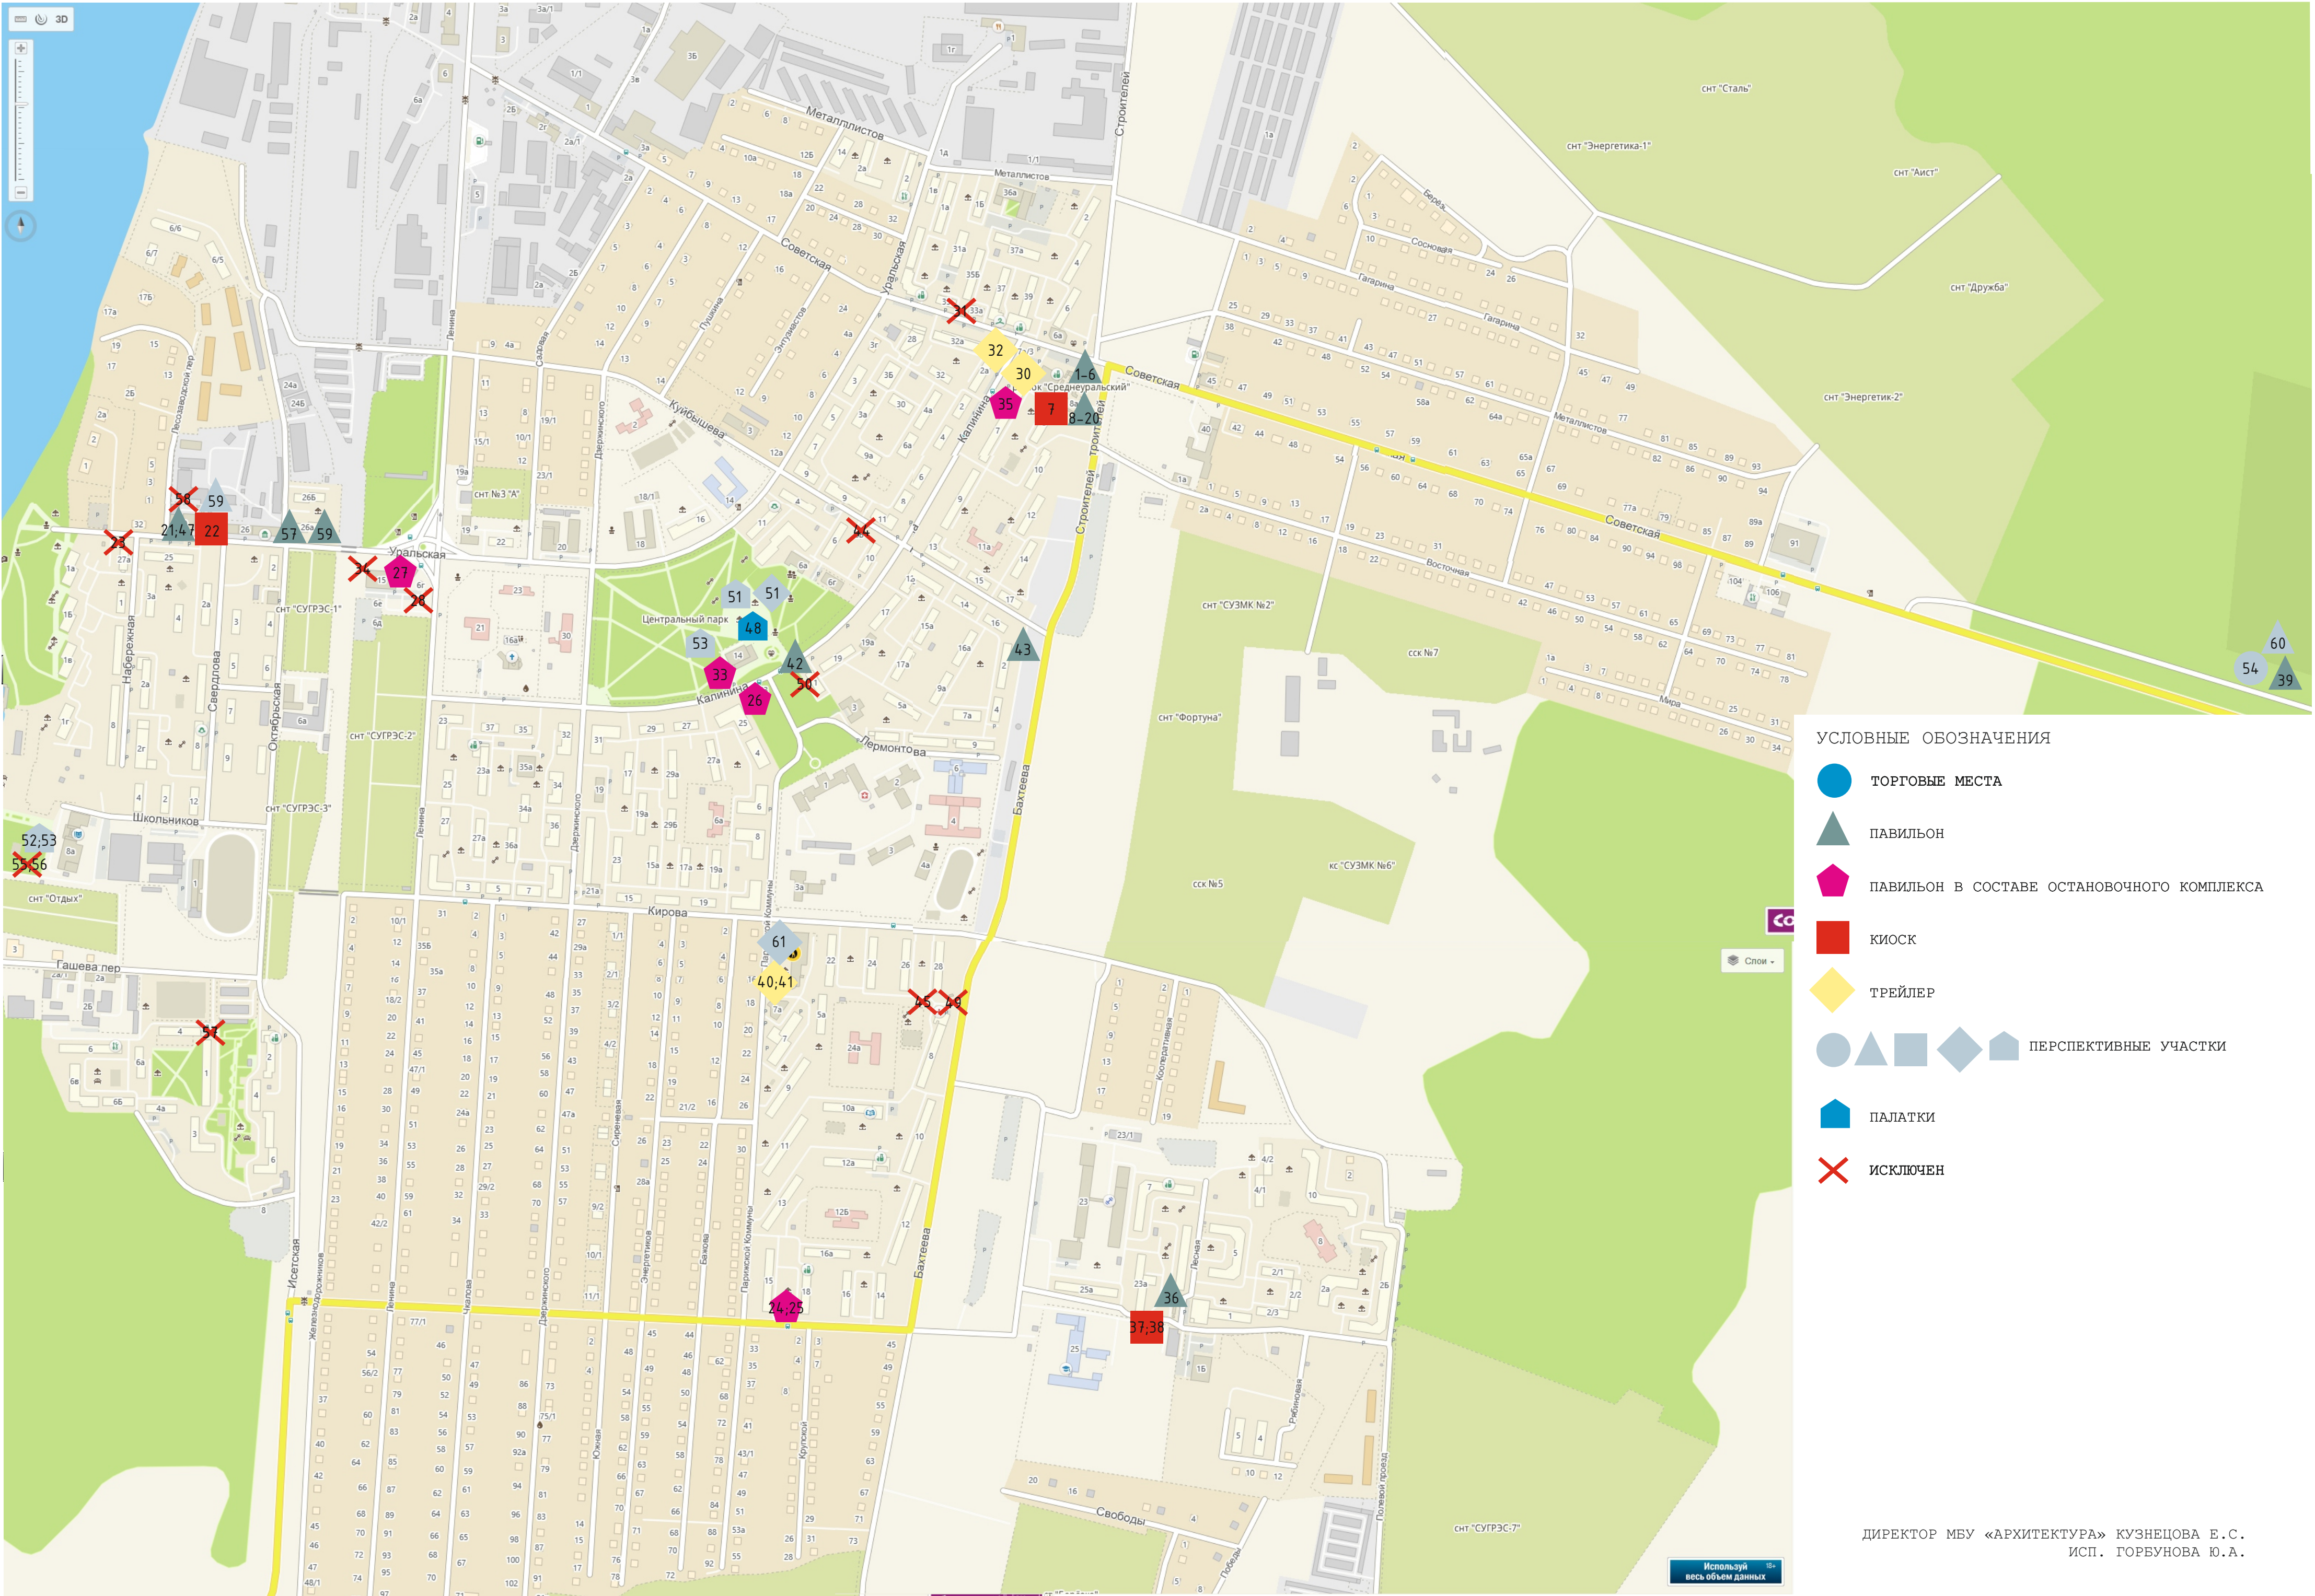

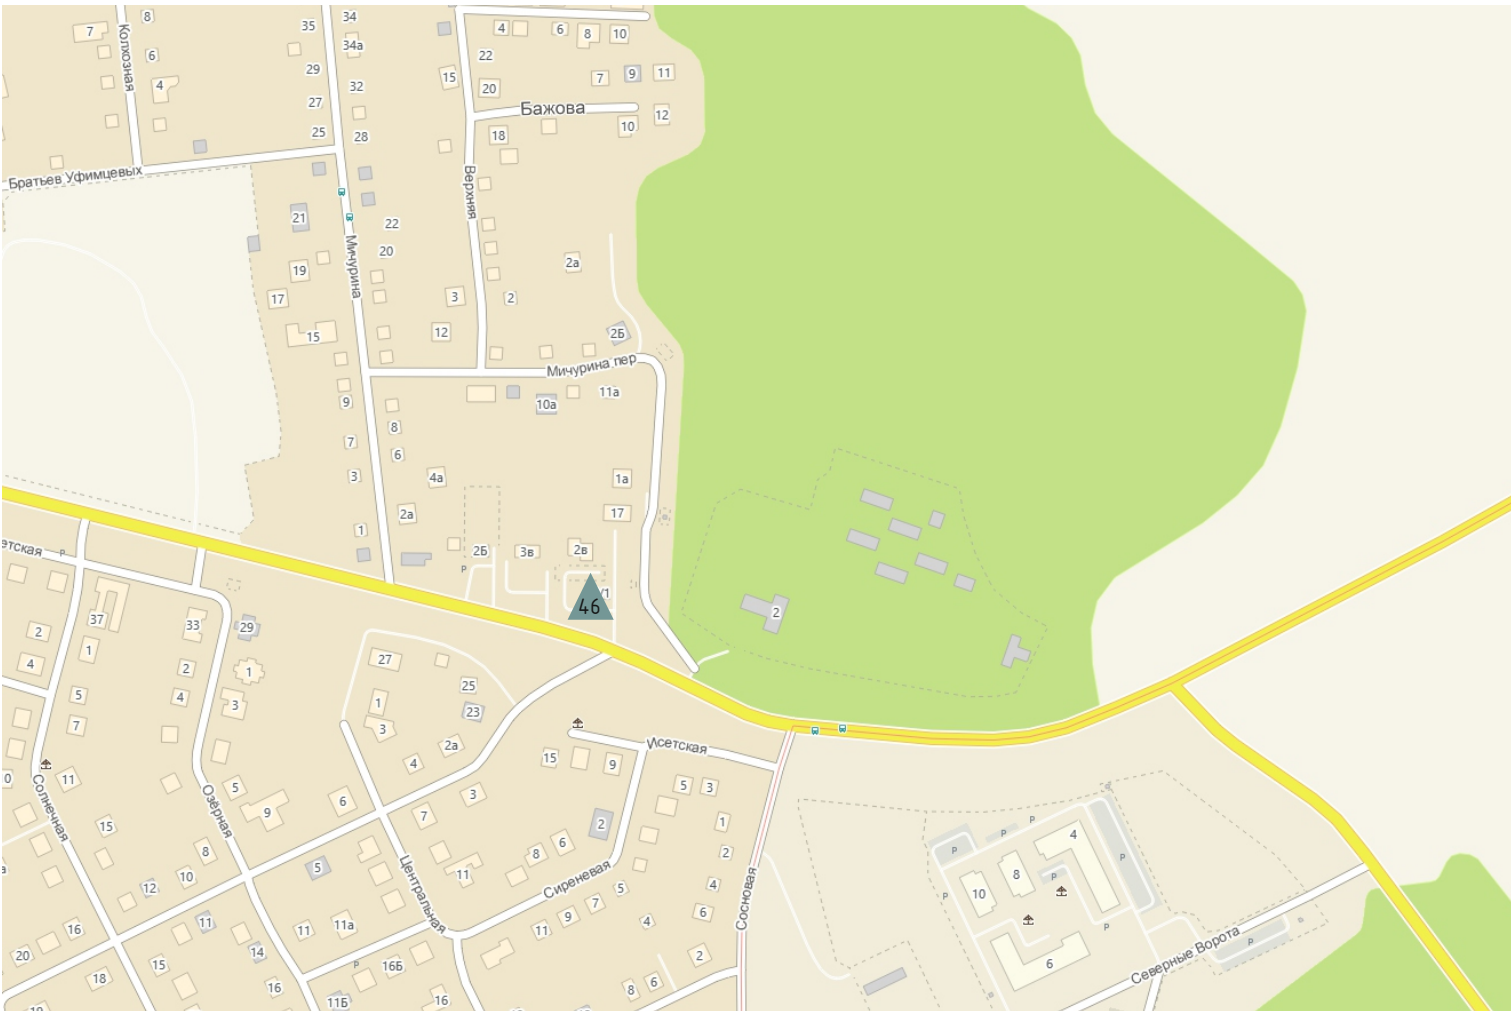

ГО СРЕДНЕУРАЛЬСК, Д.КОПТЯКИ, УЛ. МИЧУРИНА, ЮЖНЕЕ ДОМА 2В

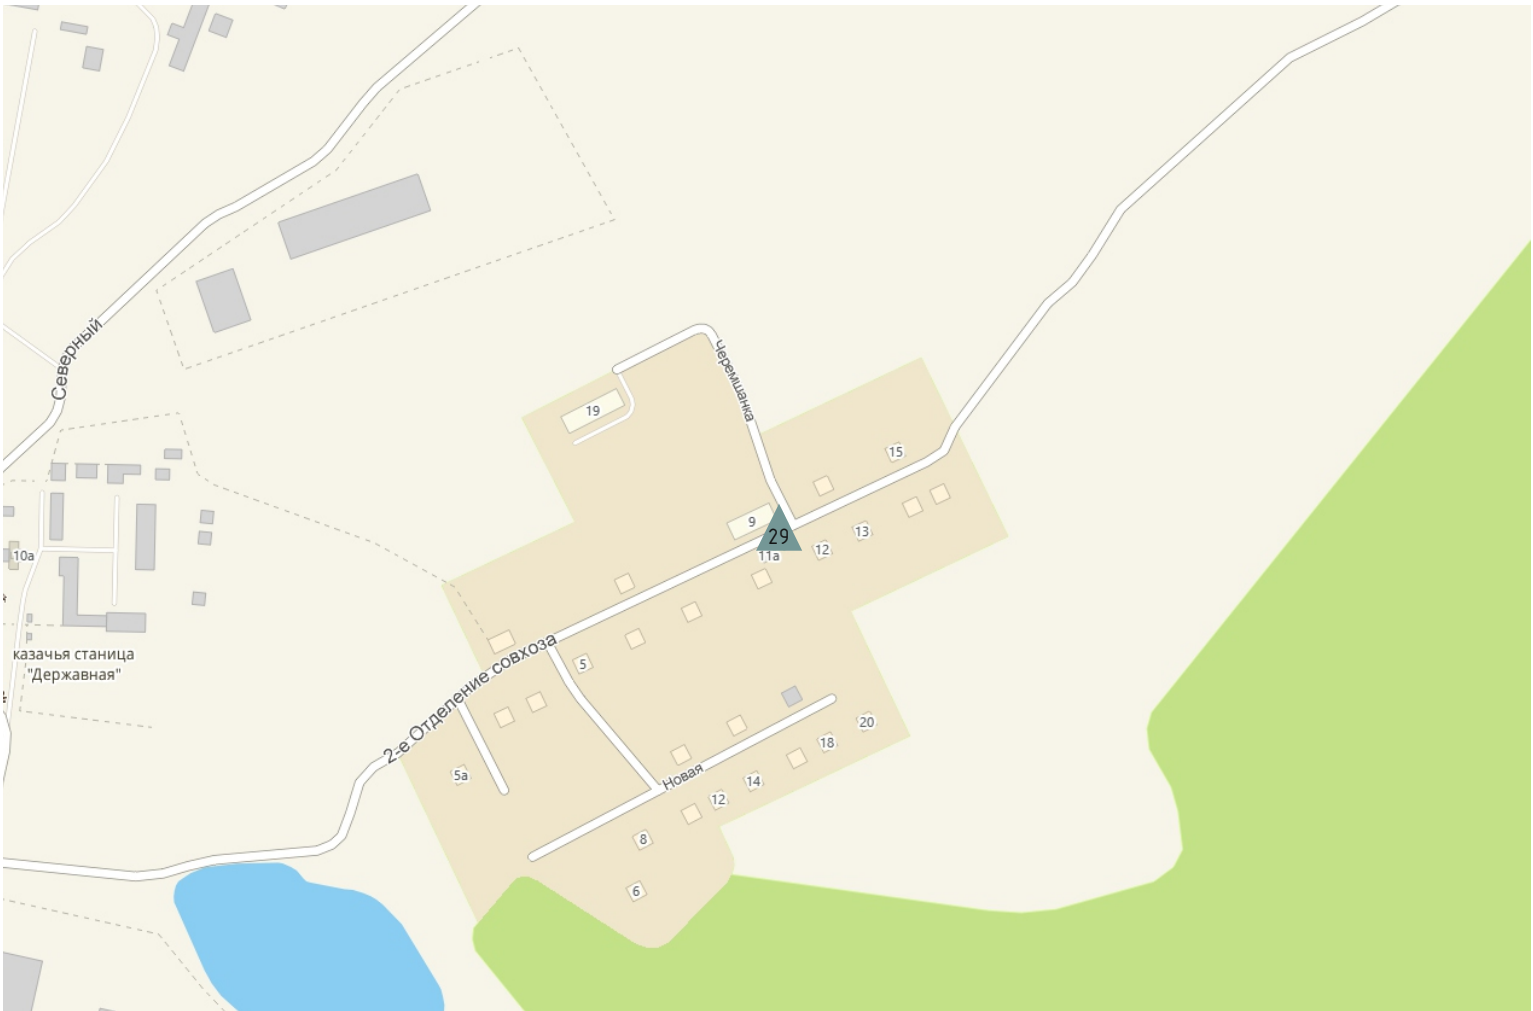

ГО СРЕДНЕУРАЛЬСК, УЛ. ВТОРОЕ ОТДЕЛЕНИЕ СОВХОЗА, 11 А

- УСЛОВНЫЕ ОБОЗНАЧЕНИЯ
- ПЛОЩАДКА ДЛЯ РАЗМЕЩЕНИЯ ТОРГОВЫХ ОБЪЕКТОВ
 - ПАВИЛЬОН
 - ПАВИЛЬОН В СОСТАВЕ ОСТАНОВОЧНОГО КОМПЛЕКСА
 - КИОСК
 - ТРЕЙЛЕР
 - ПЕРСПЕКТИВНЫЕ УЧАСТКИ
 - ПАЛАТКИ

ДИРЕКТОР МБУ «АРХИТЕКТУРА» КУЗНЕЦОВА Е.С.
ИСП. ГОРБУНОВА Ю.А.